




SEZIONE AA

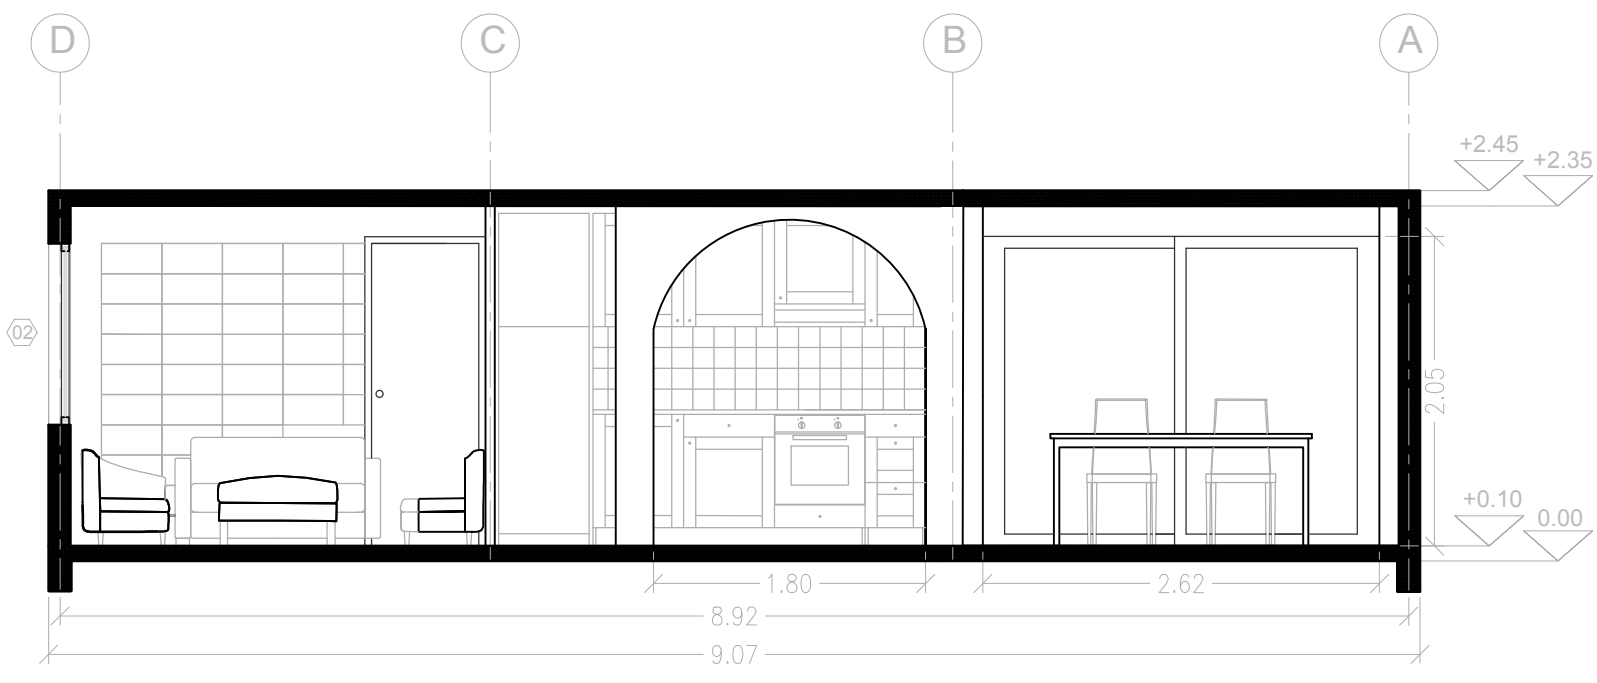

SEZIONE BB

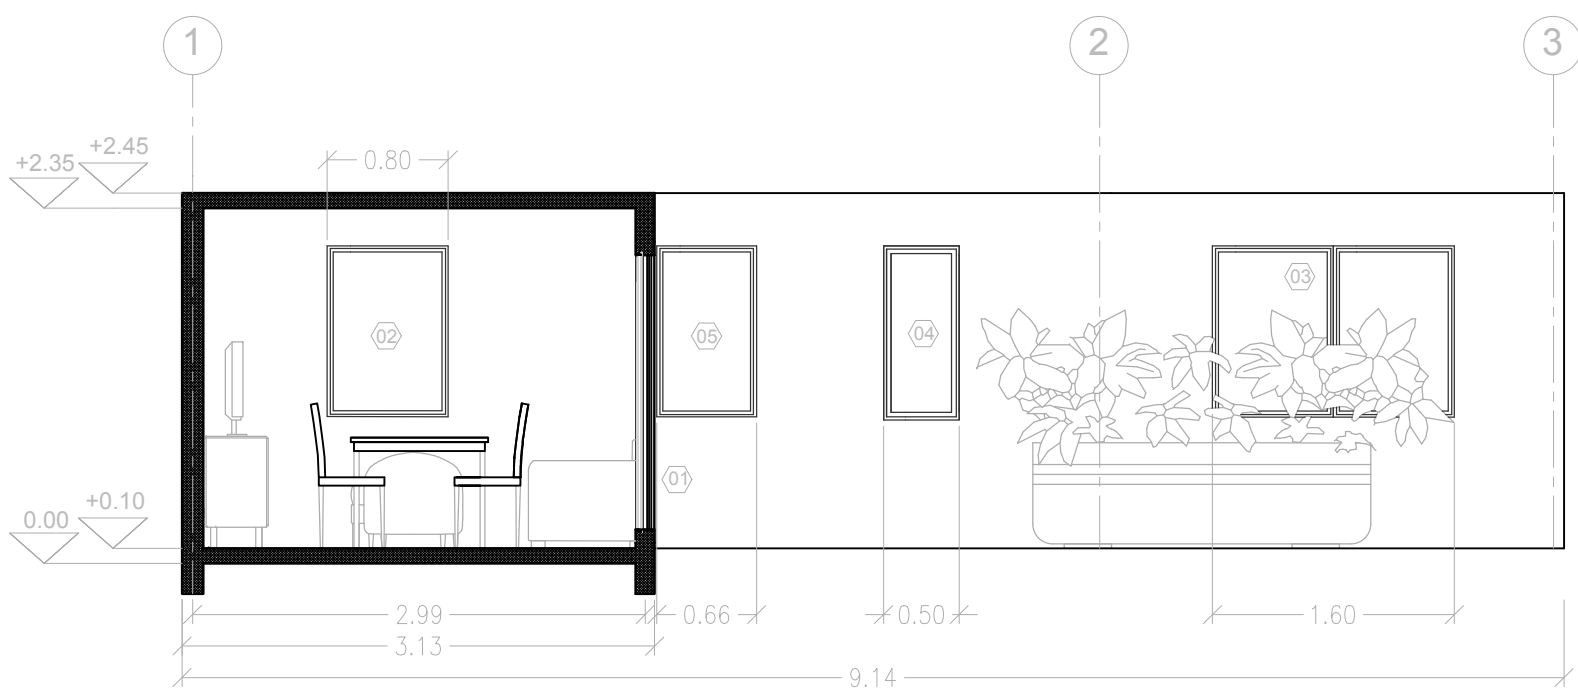

SEZIONE CC

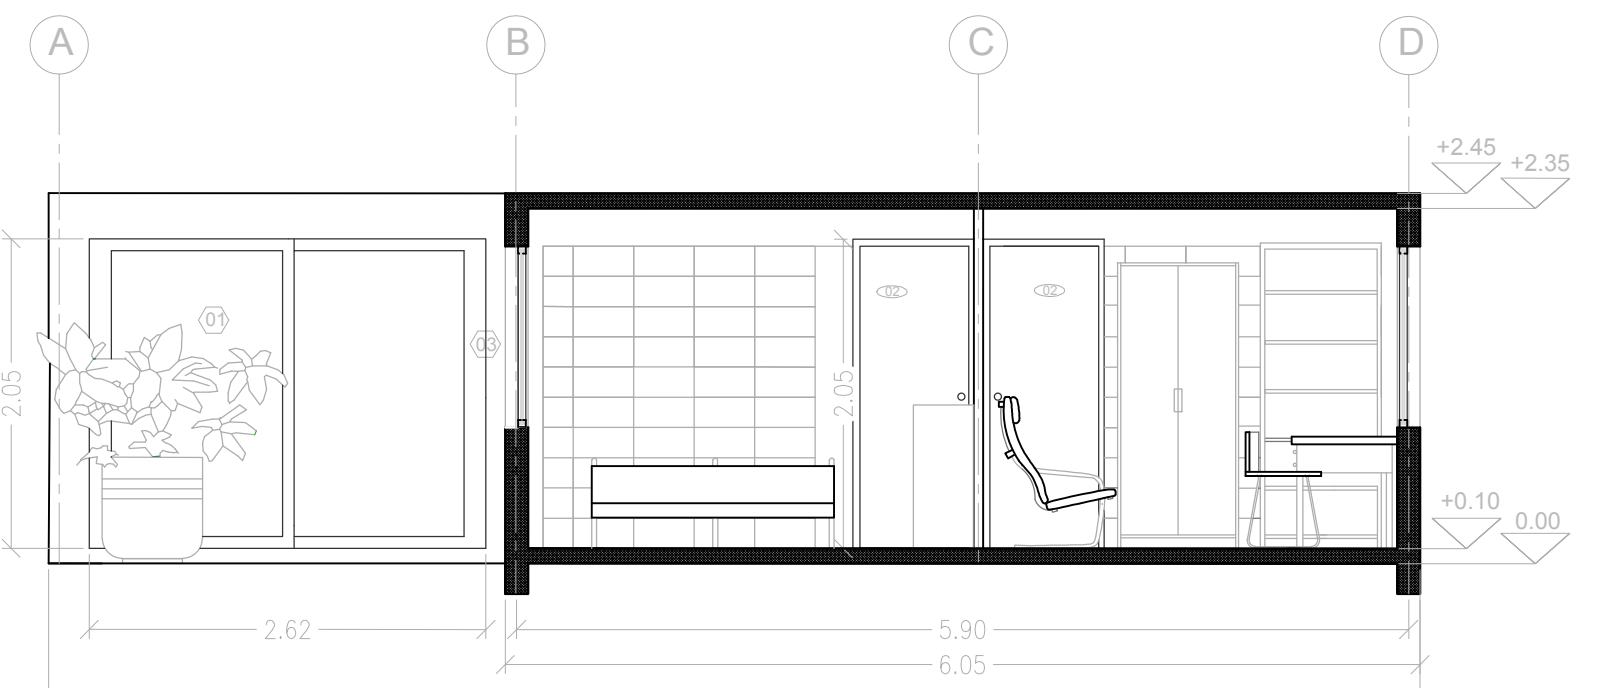

SEZIONE DD

POLITECNICO DI MILANO
SCUOLA DEL DESIGN
C.L. DESIGN DEGLI INTERNI
PROGETTO:

PROPOSTA
AMPLIAMENTO
APPARTAMENTO
SIMPLEX
-QUINTA MONROY-

CORSO:
STRUMENTI E METODI
DEL PROGETTO

DOCENTE:
MARCO FERRARA

STUDENTI:
BOTTARI AISIA
MANSUETO FEDERICA
RUINA ISABELLA

OGGETTO:
SEZIONI

NOTE:
SEZIONE A-A, SEZIONE B-B
SEZIONE C-C, SEZIONE D-D

NOME FILE:
SEZIONI.DWG

VERS DATA

B 2017.05.09

A 2017.04.11

TAVOLA NO.: 003 DI 003

A301

DATA: 2017/05/09 SCALA: 1:50
REV: B FORMATO: A1