


DIRECTORY: USER\FEDERICA\MANSUETO\DESK\TOPOM_S_1\CONTINUTBI\FEDERICA.DWG | PLOTTED ON: 4/11/2017 11:41:15 AM | BY USER: FEDERICA MANSUETO

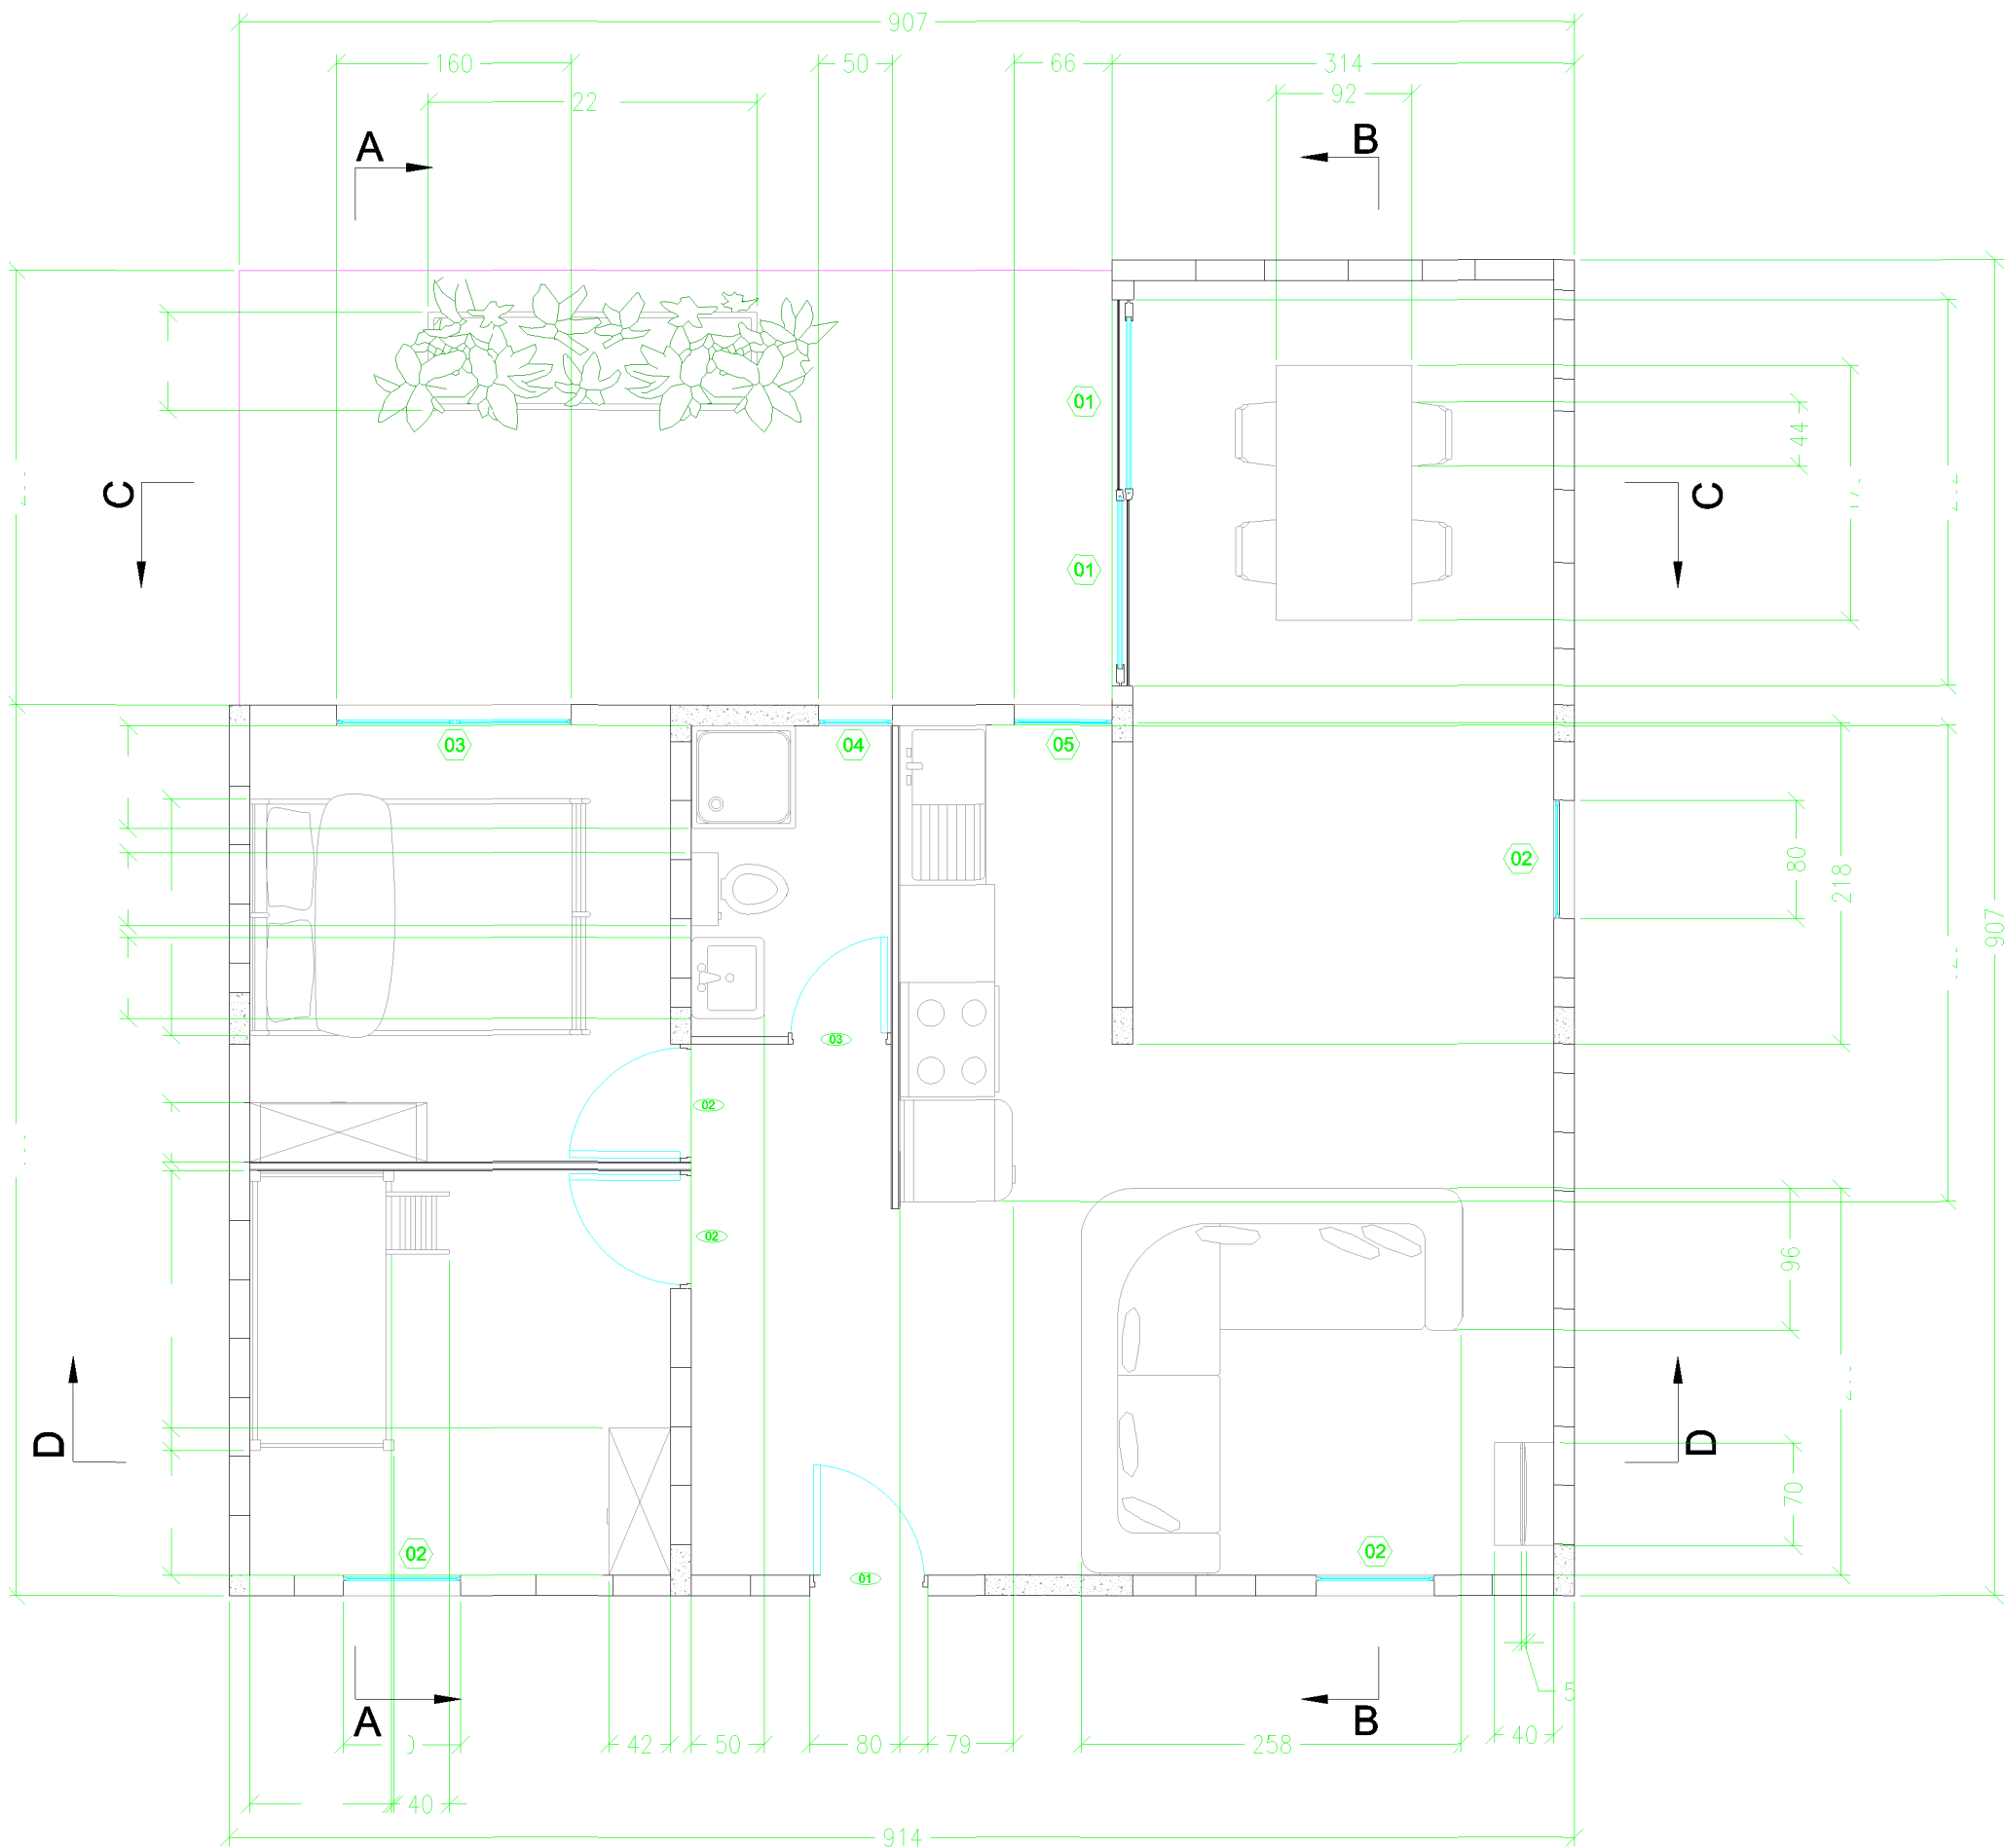

PROPOSTA PER
 AMPLIAMENTO
 APPARTAMENTO
 SIMPLEX
 -QUINTA MONROY-

CORSO:
 STRUMENTI E METODI
 DEL PROGETTO

DOCENTE:
 MARCO FERRARA

STUDENTI: BOTTARI AISIA
 MANSUETO FEDERICA
 RUINA ISABELLA

OGGETTO:
 PIANTA

NOTE:
 PIANTA SCALA 1:50

NOME FILE:
 PIANTA.DWG

VERS DATA

A 2017.04.11

TAVOLA NO.: 001 DI 003

DATA: 2017/04/03

REV: A

SCALE: 1:50

FORMATO: A1

10 10.5m 11.25m 2.5m