




PROSPETTO FRONTALE

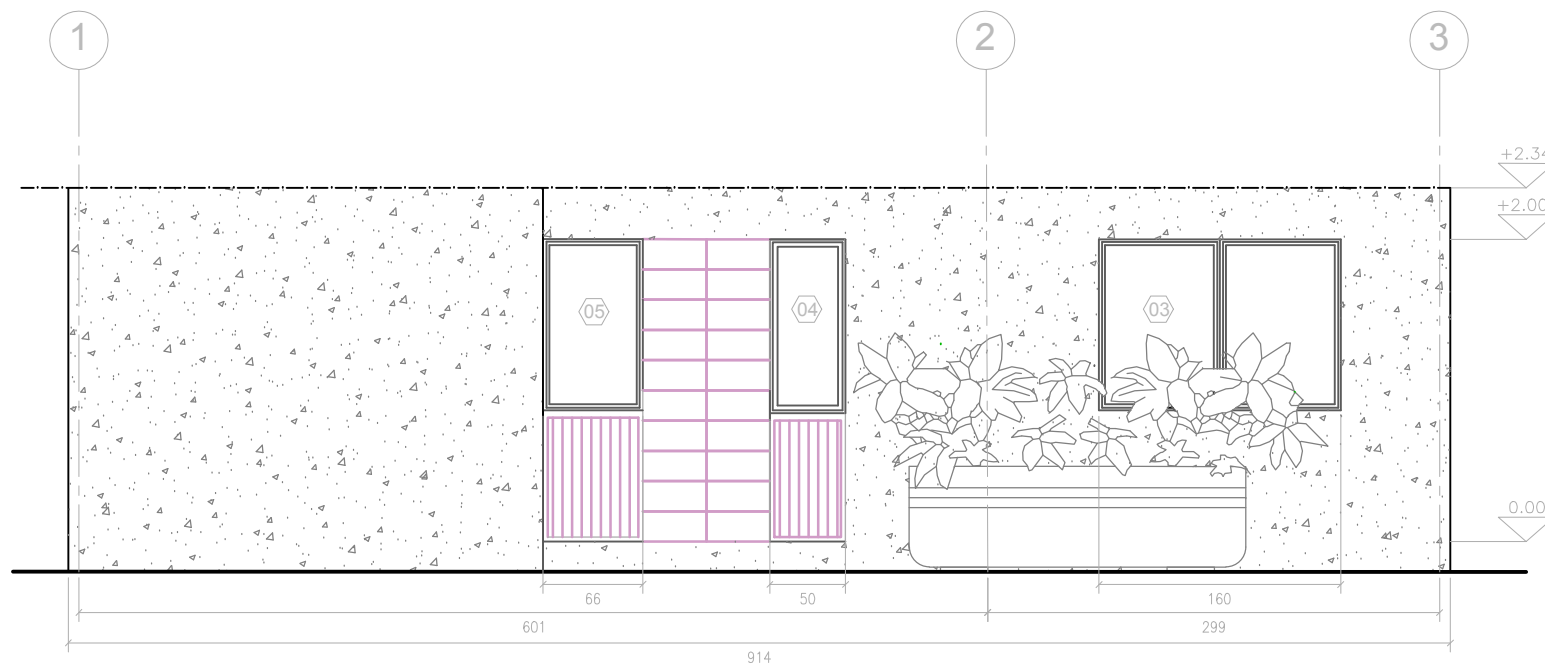

PROSPETTO POSTERIORE

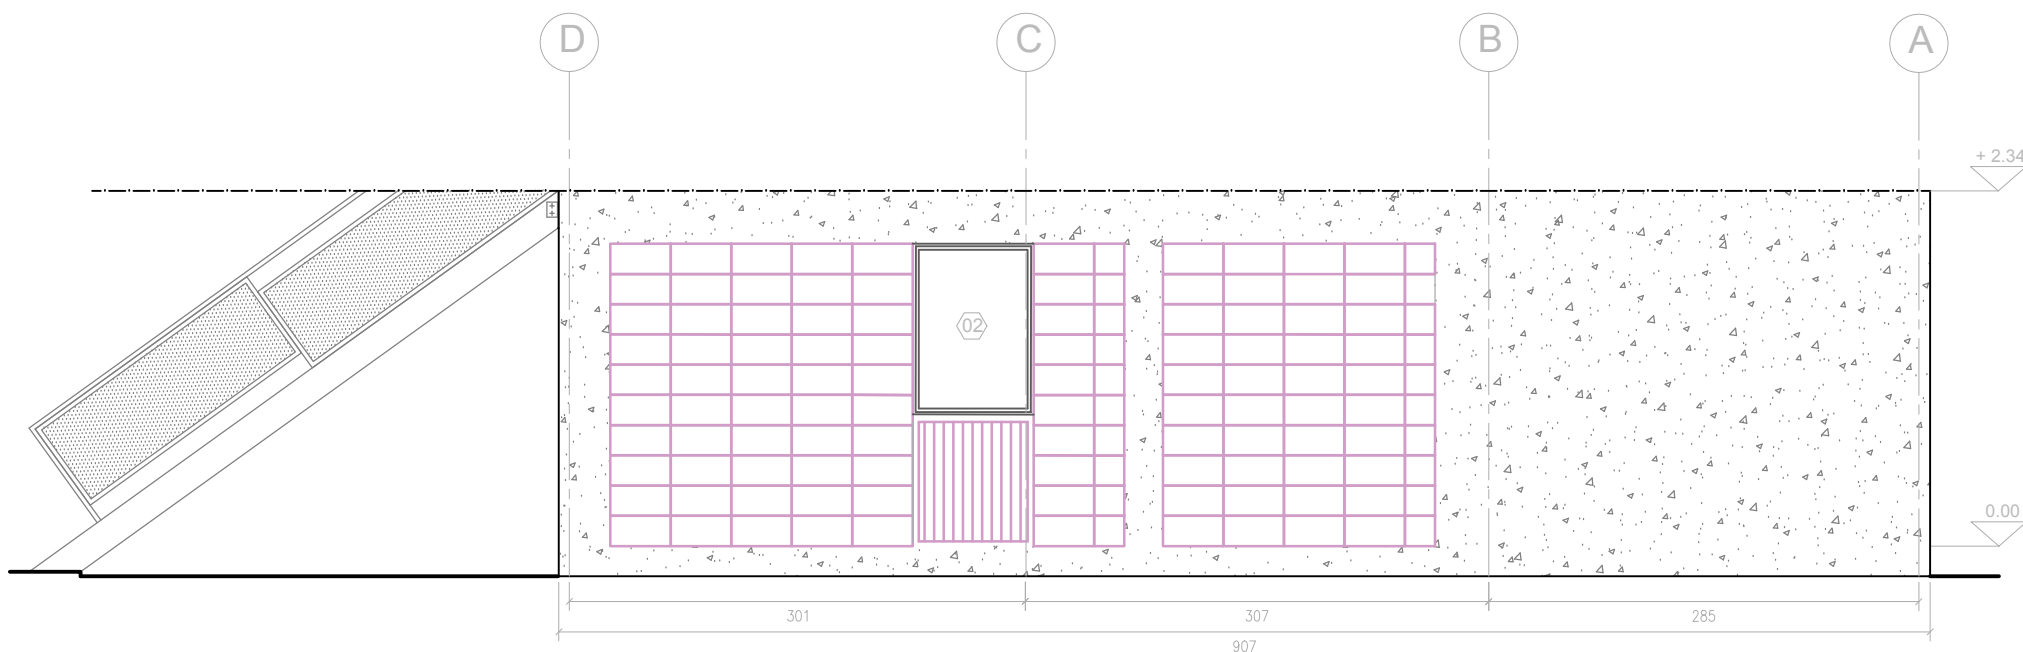

PROSPETTO LATERALE 1

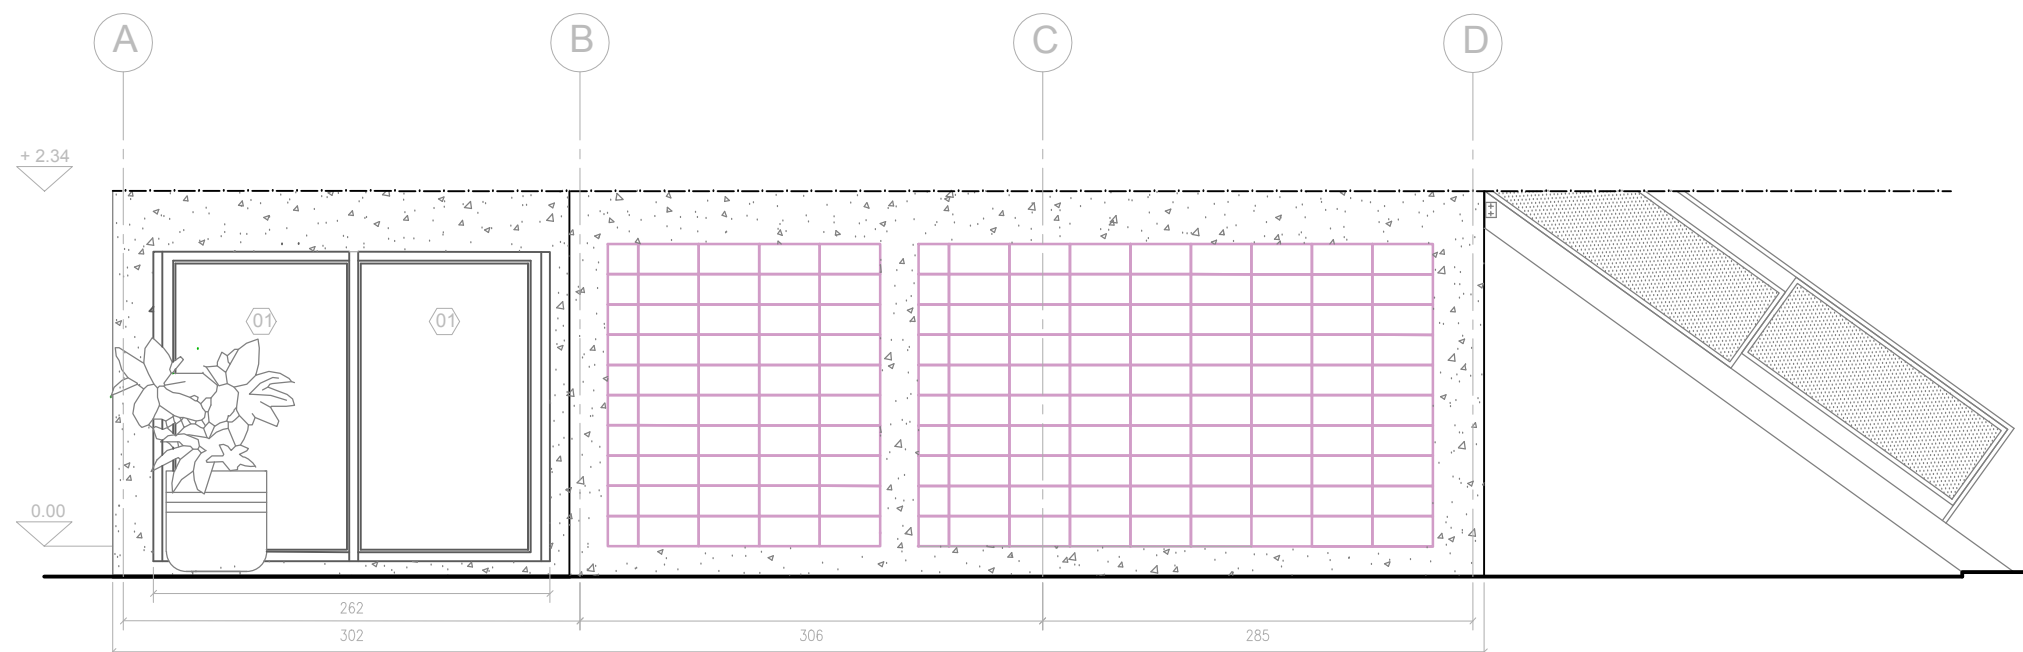

PROSPETTO LATERALE 2

POLITECNICO DI MILANO
SCUOLA DEL DESIGN
C.L. DESIGN DEGLI INTERNI
PROGETTO:

**PROPOSTA
AMPLIAMENTO
APPARTAMENTO
SIMPLEX
-QUINTA MONROY-**

CORSO:
STRUMENTI E METODI
DEL PROGETTO

DOCENTE:
MARCO FERRARA

STUDENTI:
BOTTARI AISIA
MANSUETO FEDERICA
RUINA ISABELLA

OGGETTO:
PROSPETTI

NOTE:
PROSPETTO FRONTALE,
PROSPETTO POSTERIORE,
PROSPETTI LATERALI.

NOME FILE:
PROSPETTI.DWG

VERS DATA

B 2017.05.09

A 2017.04.11

TAVOLA NO.: 002 DI 003

A201

DATA: 2017/05/09
REV: B
SCALA: 1:50
FORMATO: A1

\\C:\Users\mf\Desktop\PROSPETTI\PROSPETTI.DWG | PLOTTED ON: 24.05.2017 11:10:36 | BY: USER MF