




\\VOLUMES\ME\PROSPETTI\AISIA.DWG | PLOTTED ON: 4/10/2017 12:51:19 PM | BY USER: AISIA.BOTTARI

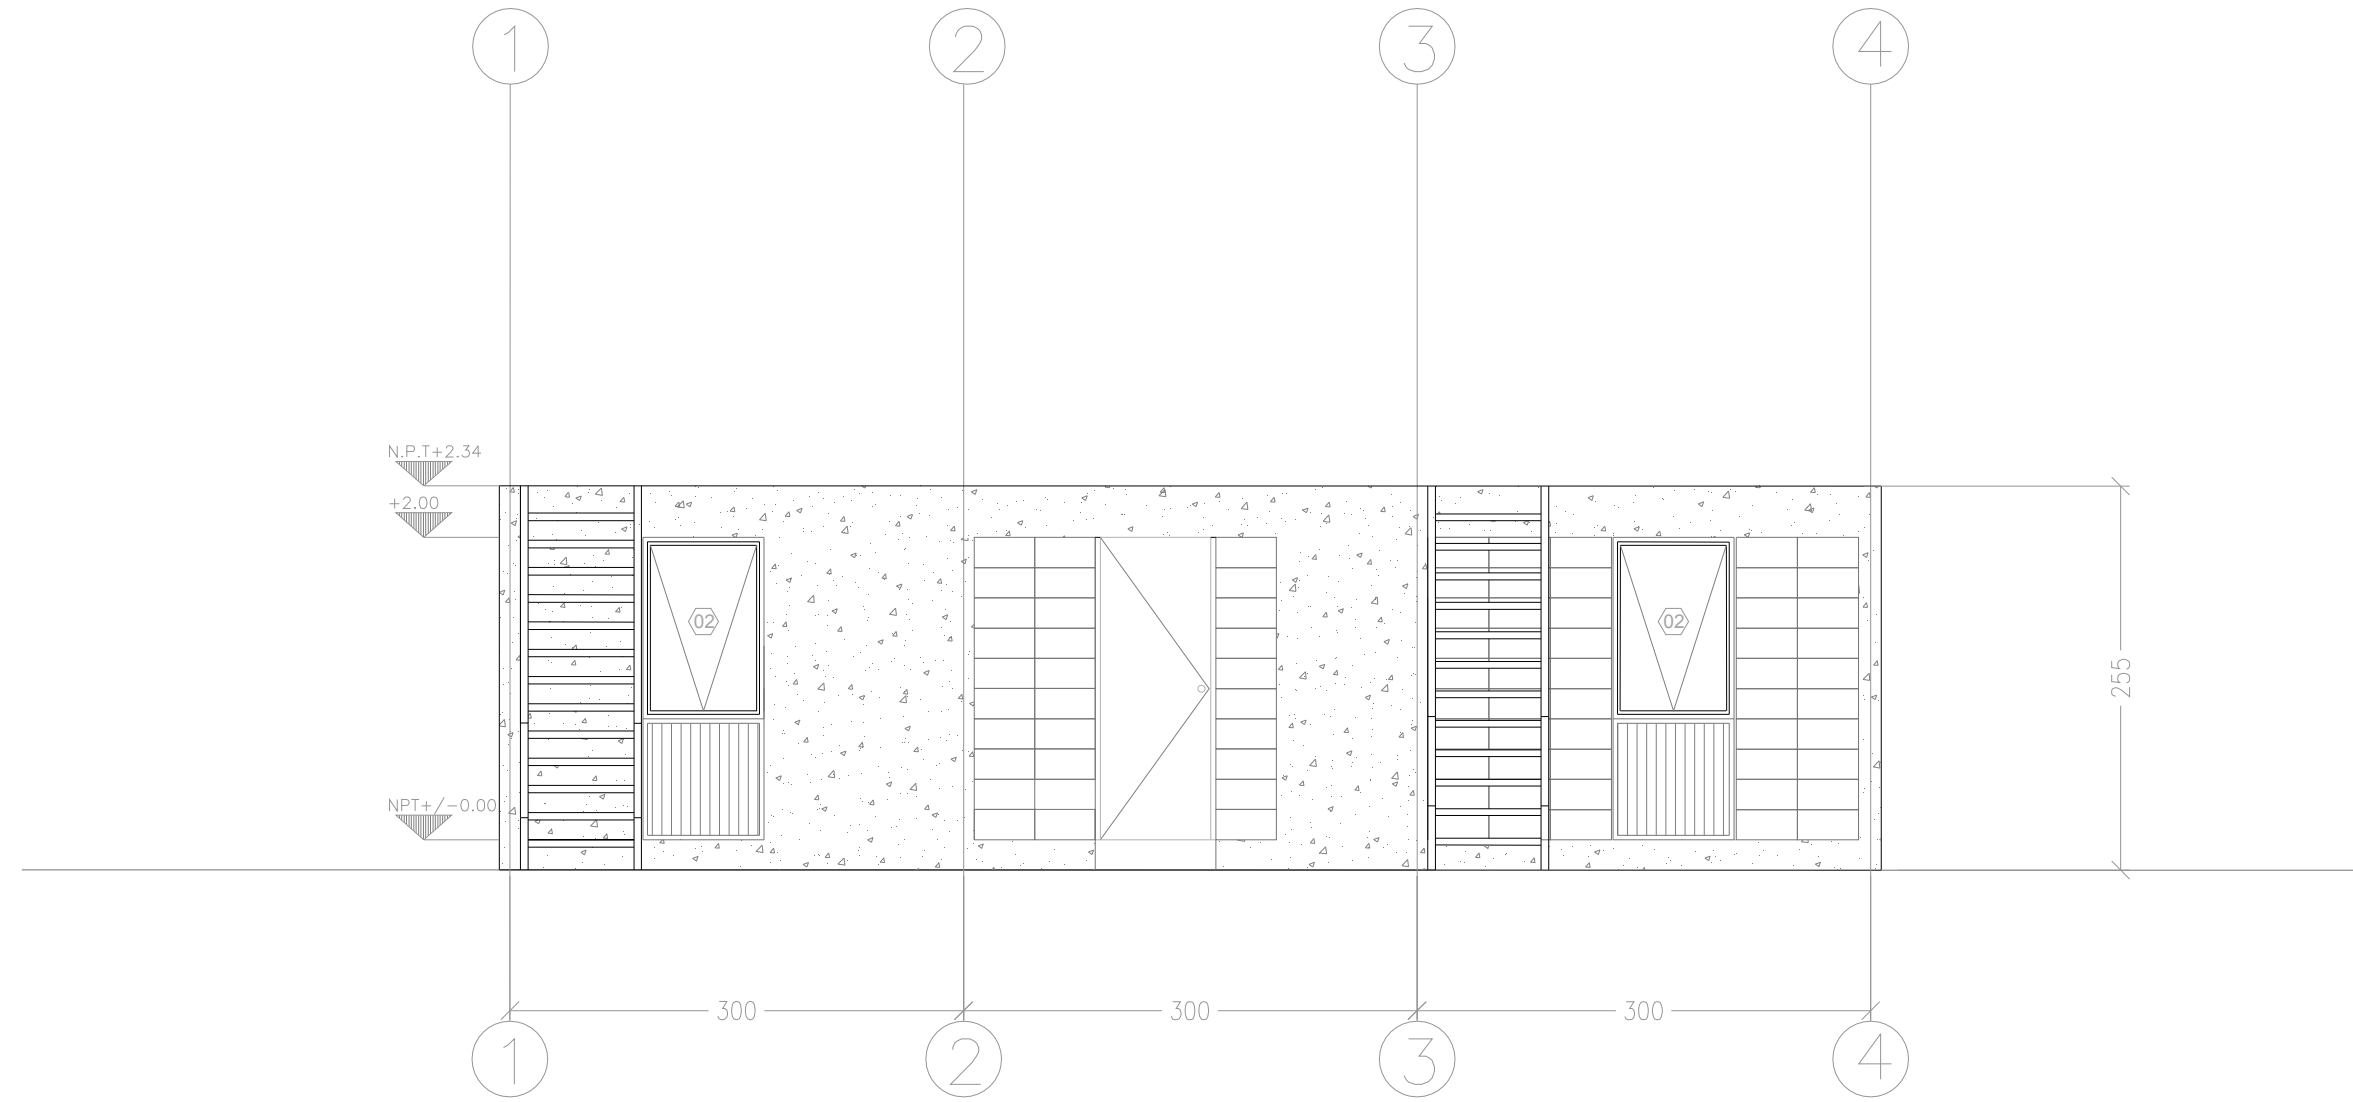


PROSPETTO FRONTALE

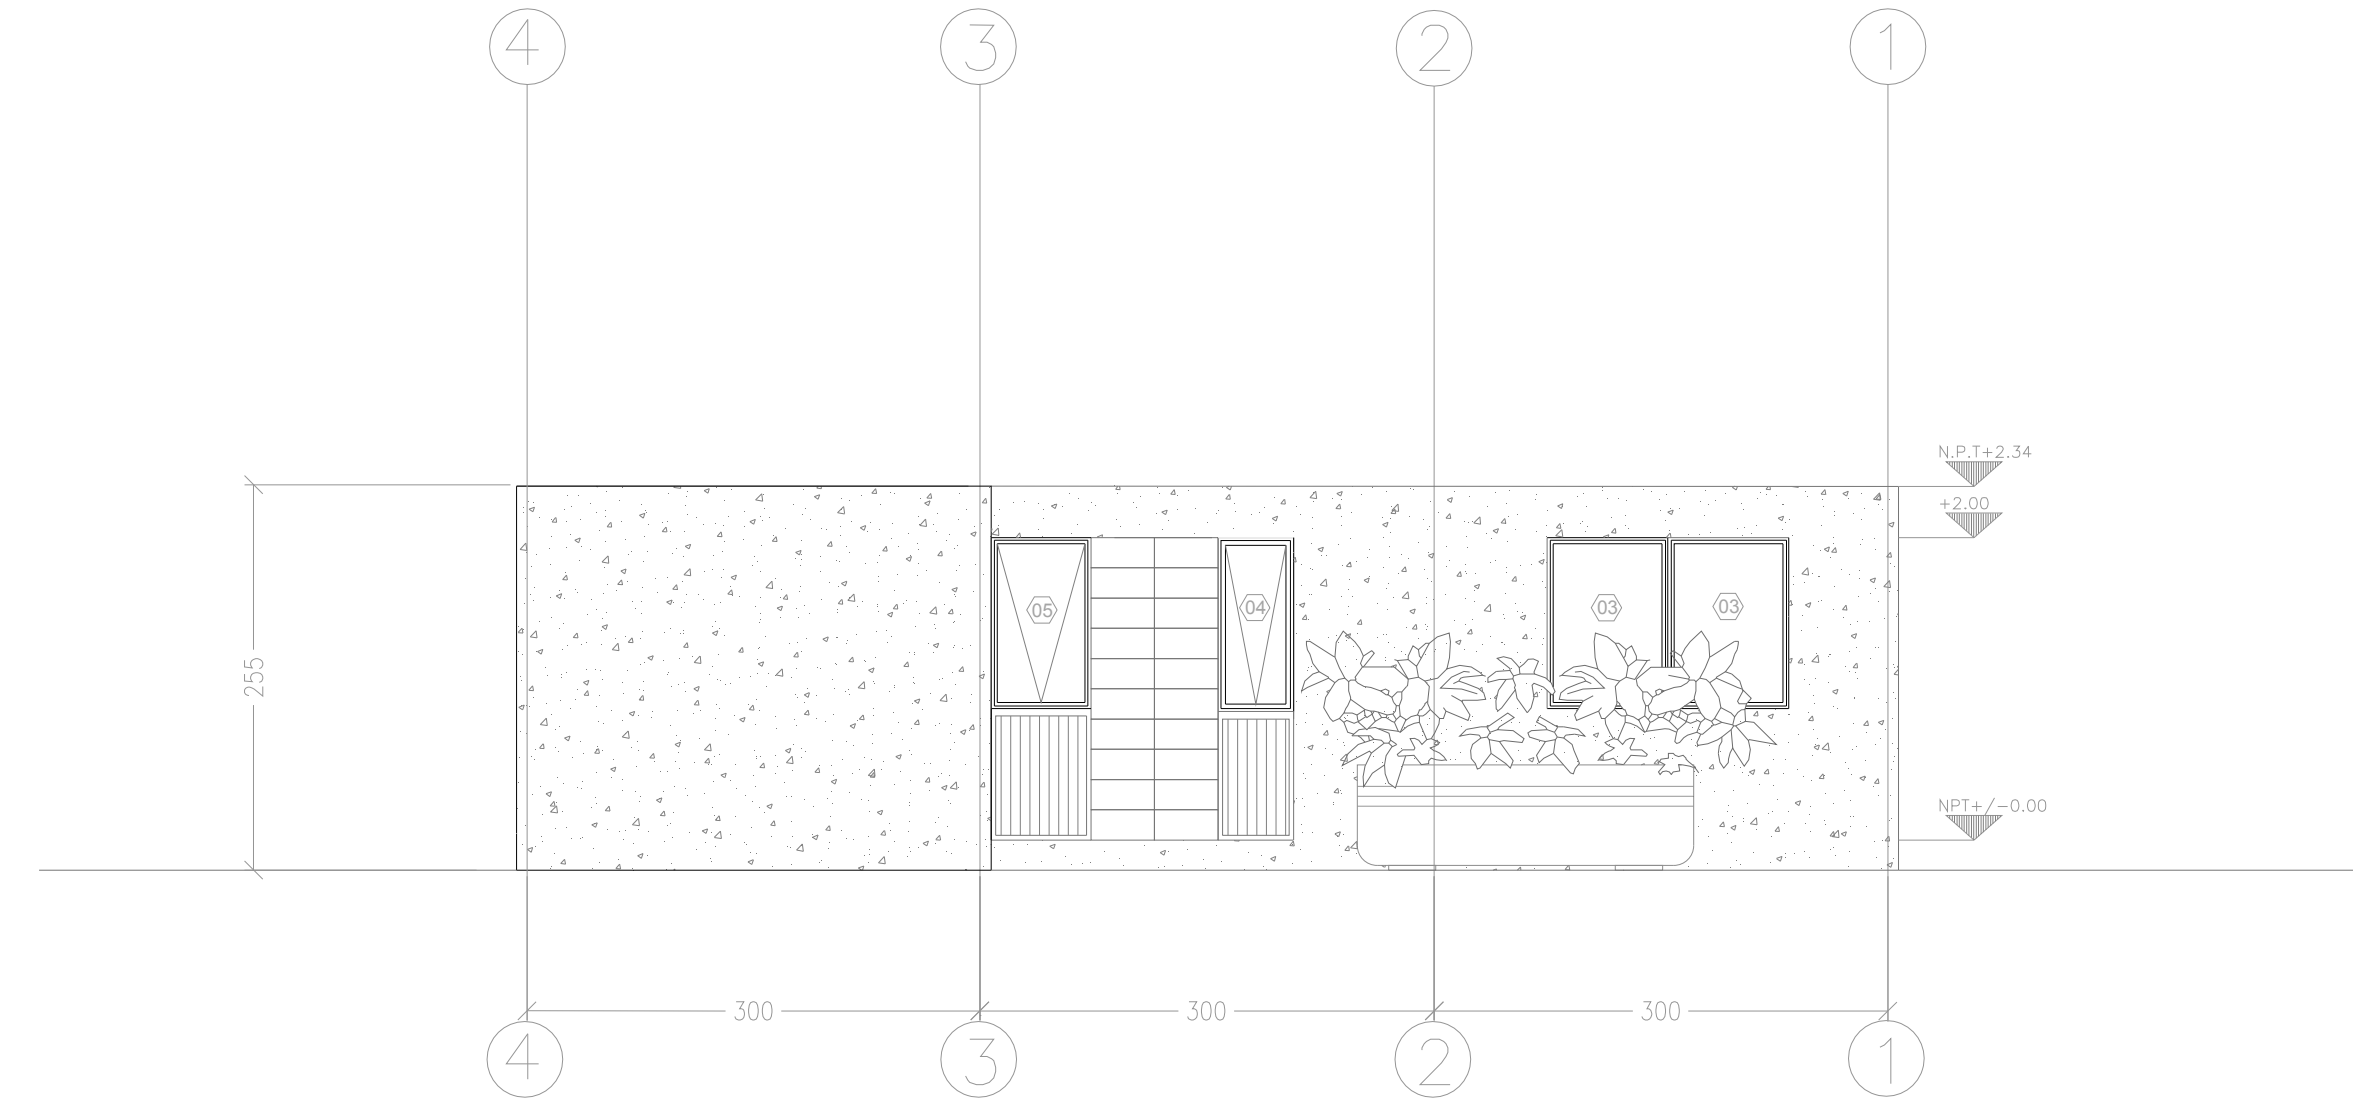

PROSPETTO POSTERIORE

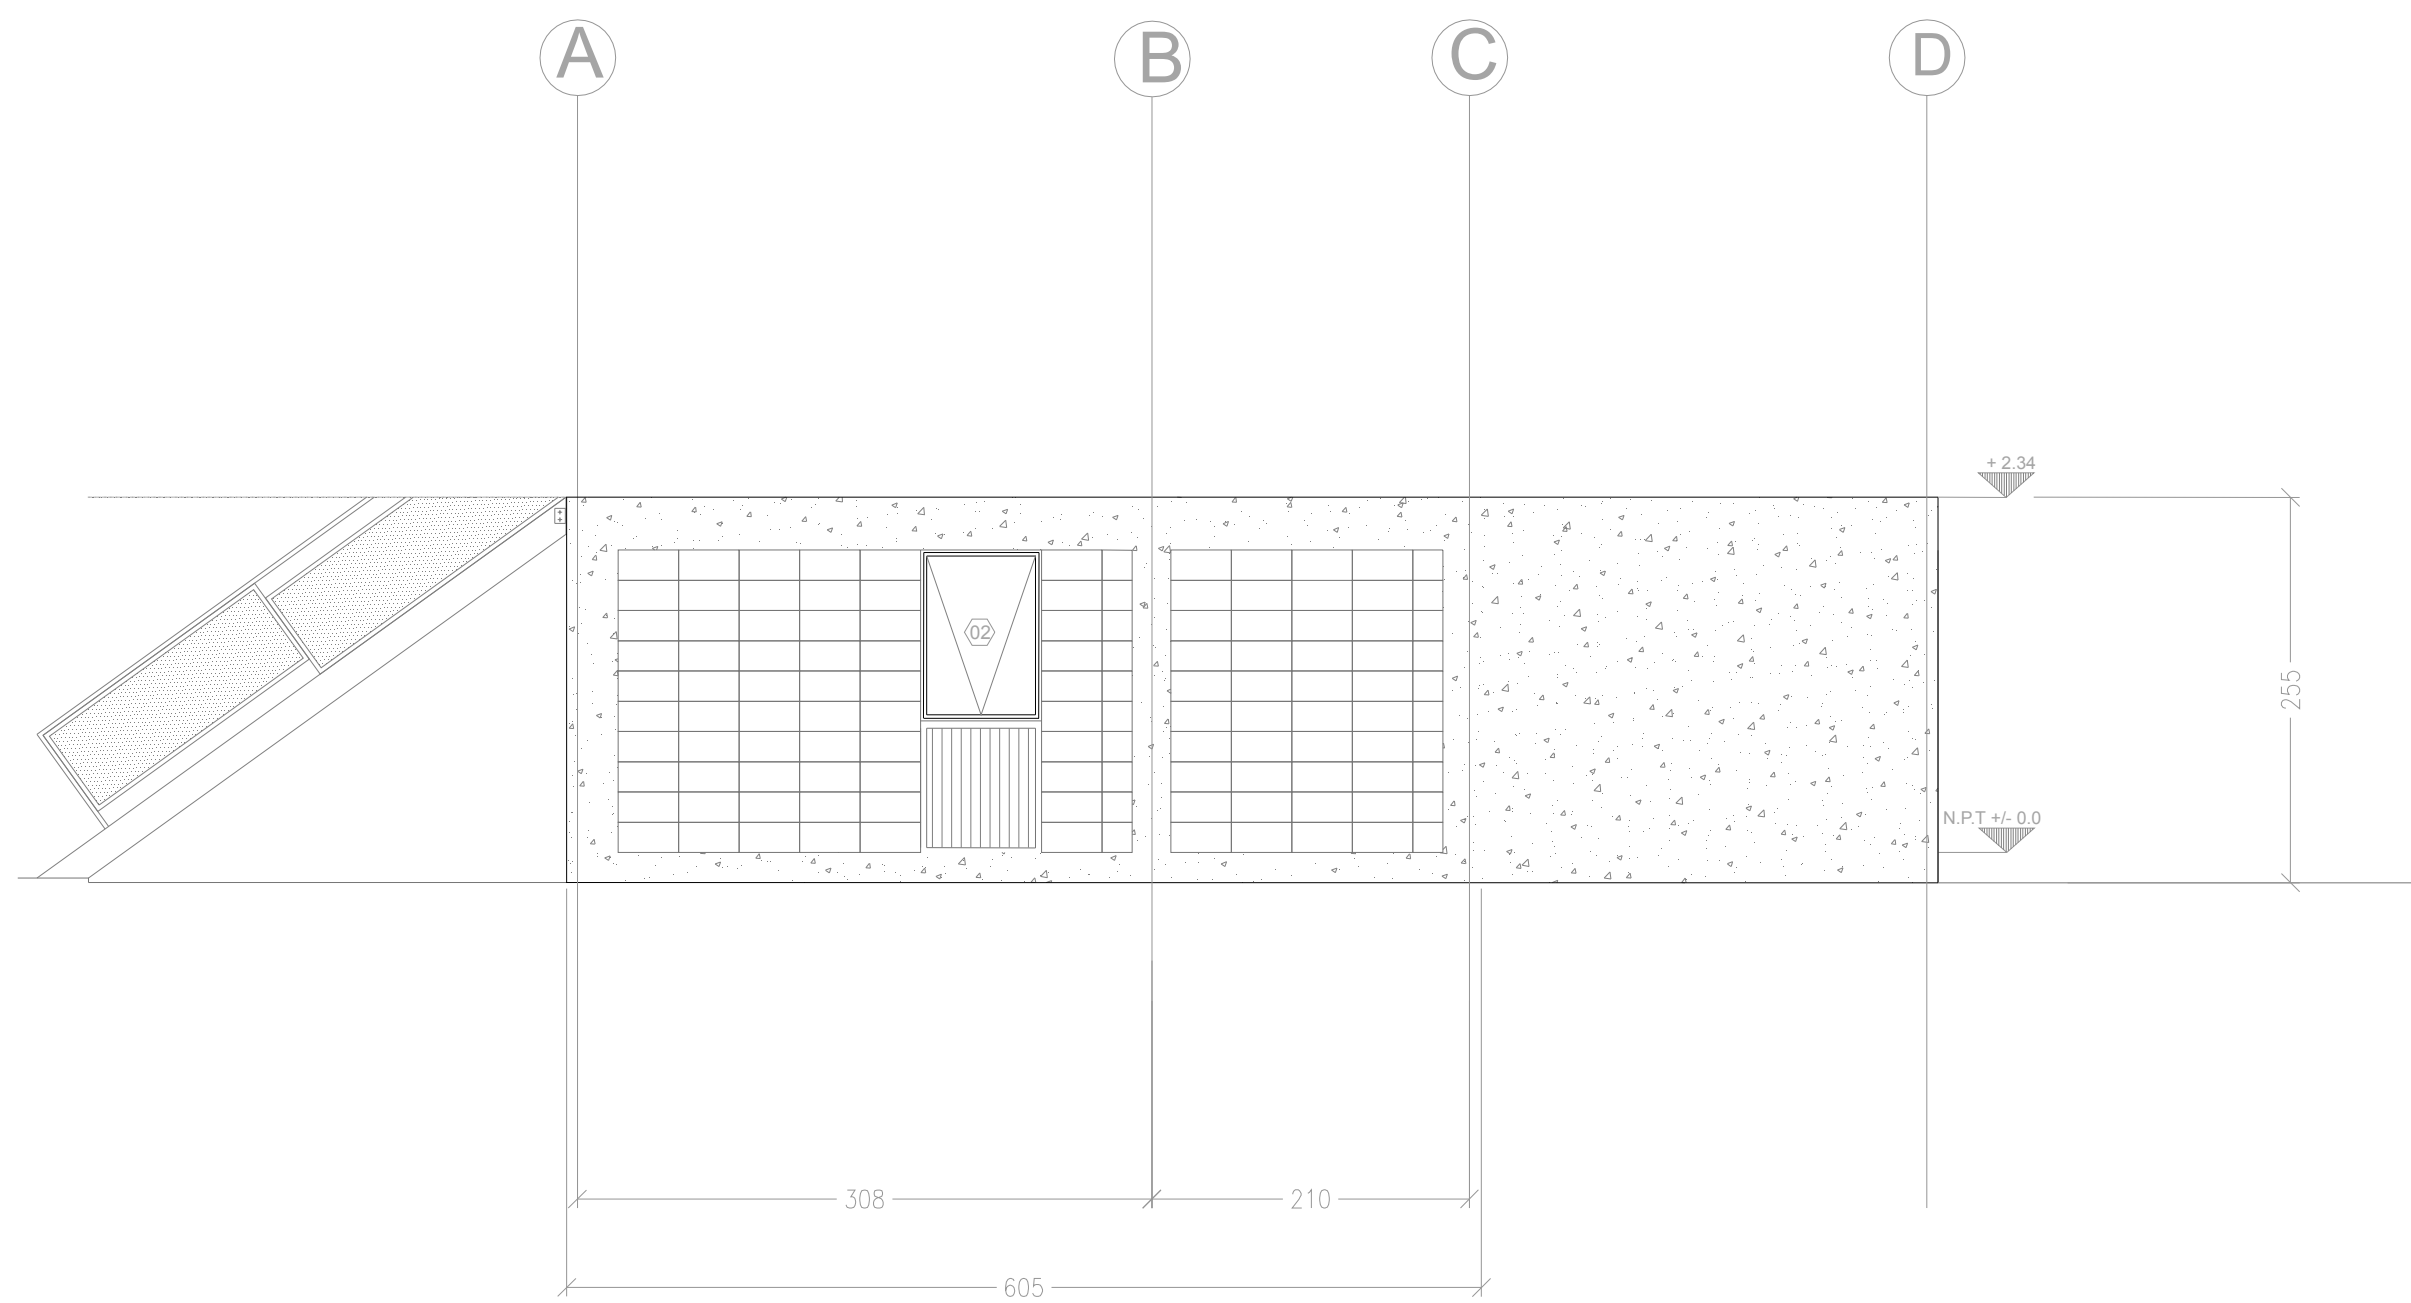

PROSPETTO LATERALE 1

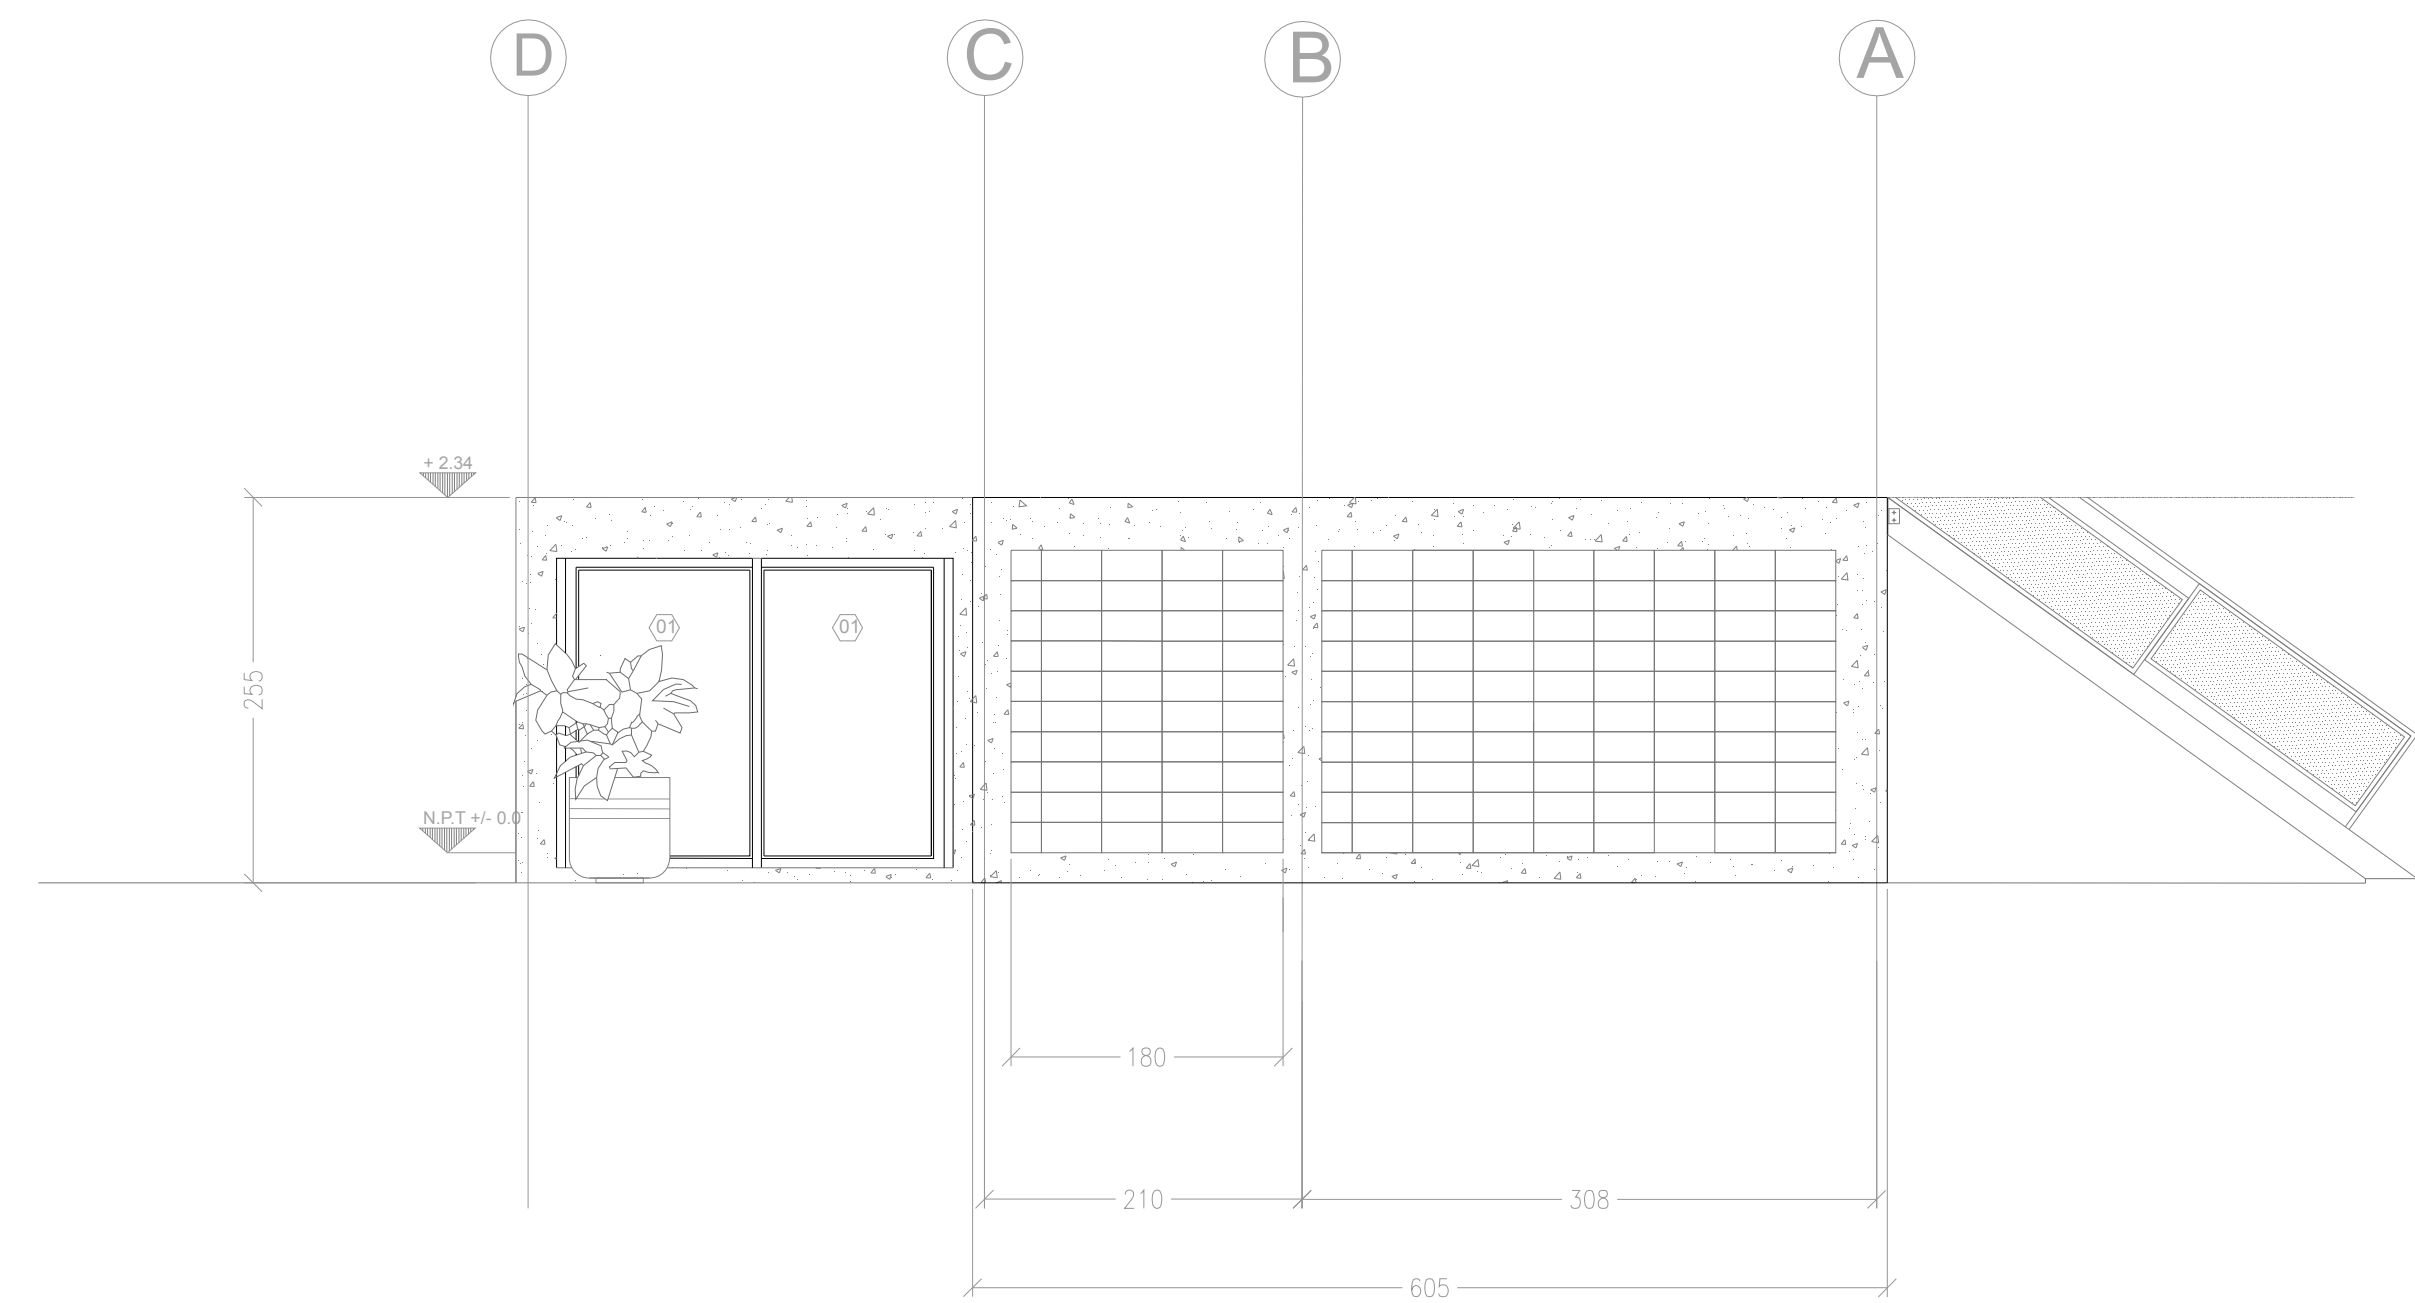

PROSPETTO LATERALE 2

POLITECNICO DI MILANO
SCUOLA DEL DESIGN
C.L. DESIGN DEGLI INTERNI
PROGETTO:

**PROPOSTA PER
AMPLIAMENTO
APPARTAMENTO
SIMPLEX
-QUINTA
MONROY-**

CORSO:
STRUMENTI E METODI
DEL PROGETTO

DOCENTE:
MARCO FERRARA

STUDENTI:
BOTTARI AISIA
MANSUETO FEDERICA
RUINA ISABELLA

OGGETTO:
PROSPETTI

NOTE:
PROSPETTO FRONTALE
-PROSPETTO POSTERIORE
PROSPETTI LATERALI-

NOME FILE:
AISIA.DWG

VERS DATA

A 2017.04.11

TAVOLA NO.: 003 DI 003

A201

DATA: 2017/04/11 SCALA: 1:50
REV: A FORMATO: A1