


DIRECTORY: C:\USERS\MP\DESKTOP\A101\A101.DWG | PLOTTED ON: 24.03.2014 11:10:36 | BY: USER.MF

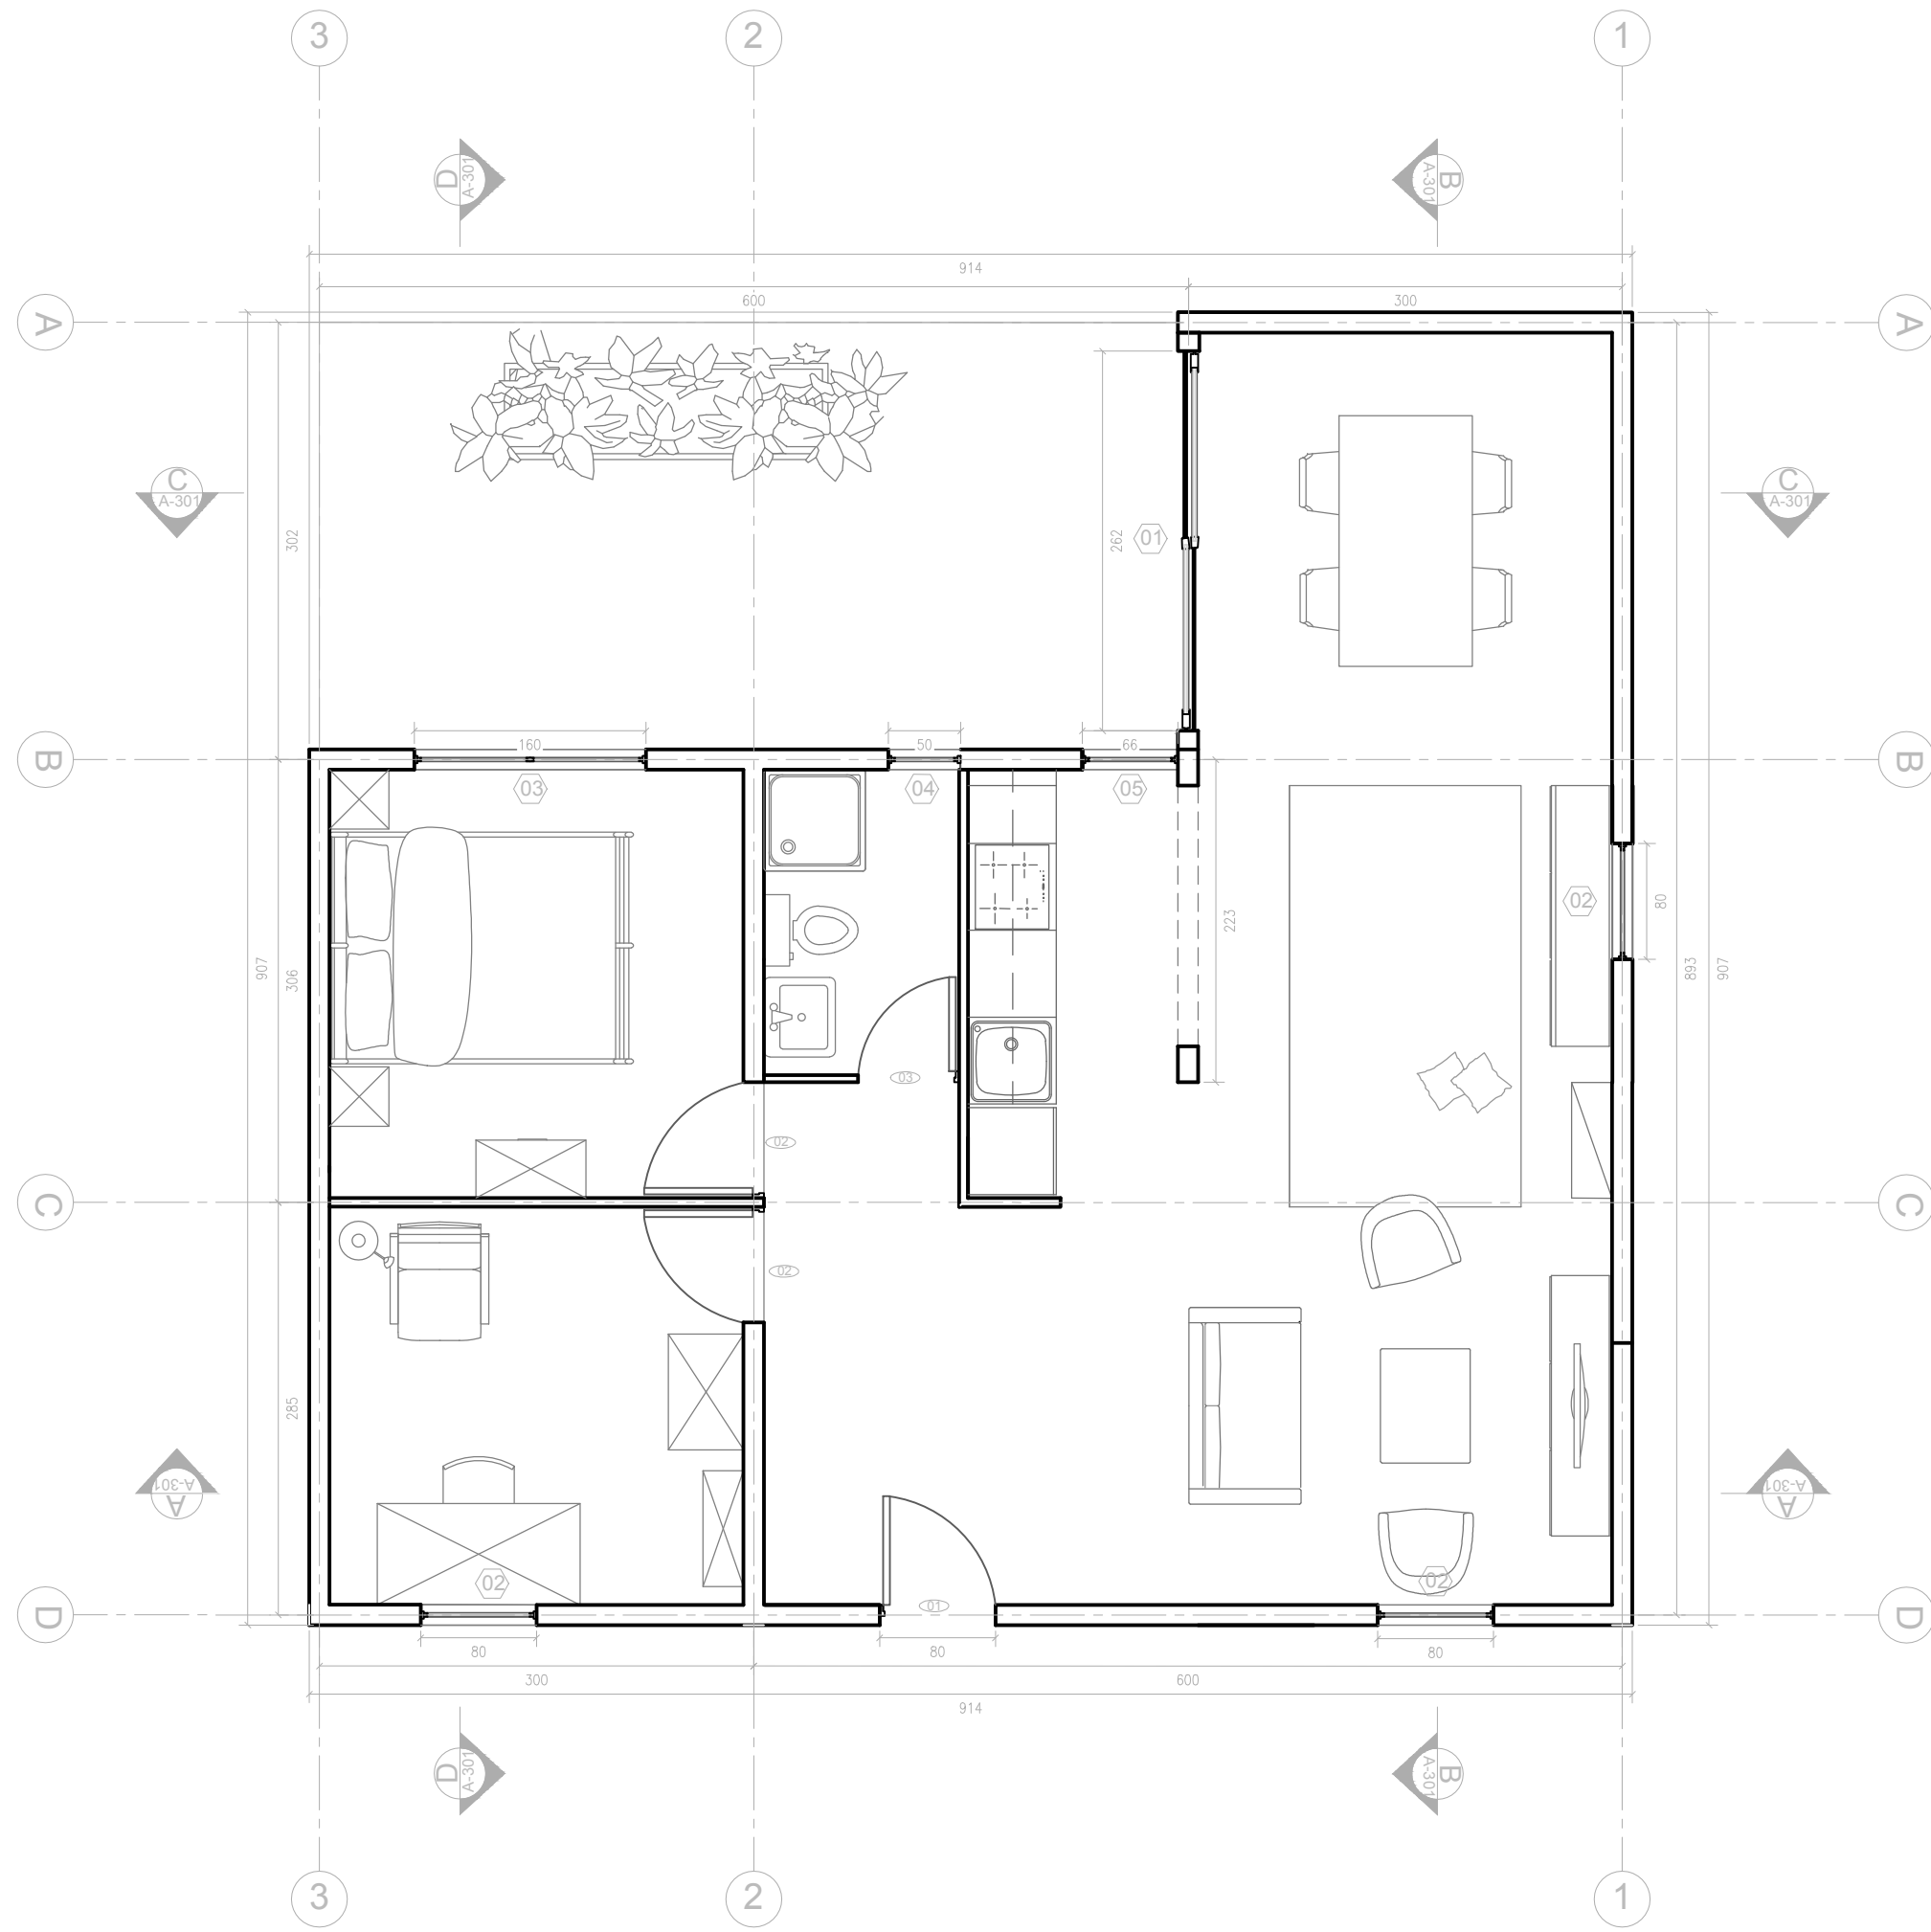

POLITECNICO DI MILANO
SCUOLA DEL DESIGN
C.L. DESIGN DEGLI INTERNI
PROGETTO:

**PROPOSTA
AMPLIAMENTO
APPARTAMENTO
SIMPLEX
-QUINTA MONROY-**

CORSO:
STRUMENTI E METODI
DEL PROGETTO

DOCENTE:
MARCO FERRARA

STUDENTI:
BOTTARI AISIA
MANSUETO FEDERICA
RUINA ISABELLA

OGGETTO:
PIANTA

NOTE:
PIANTA SCALA 1:50

NOME FILE:
PIANTA.DWG

VERS DATA

A101

DATA: 2017/05/09
REV: B

SCALA: 1:50
FORMATO: A1