




SEZIONE AA

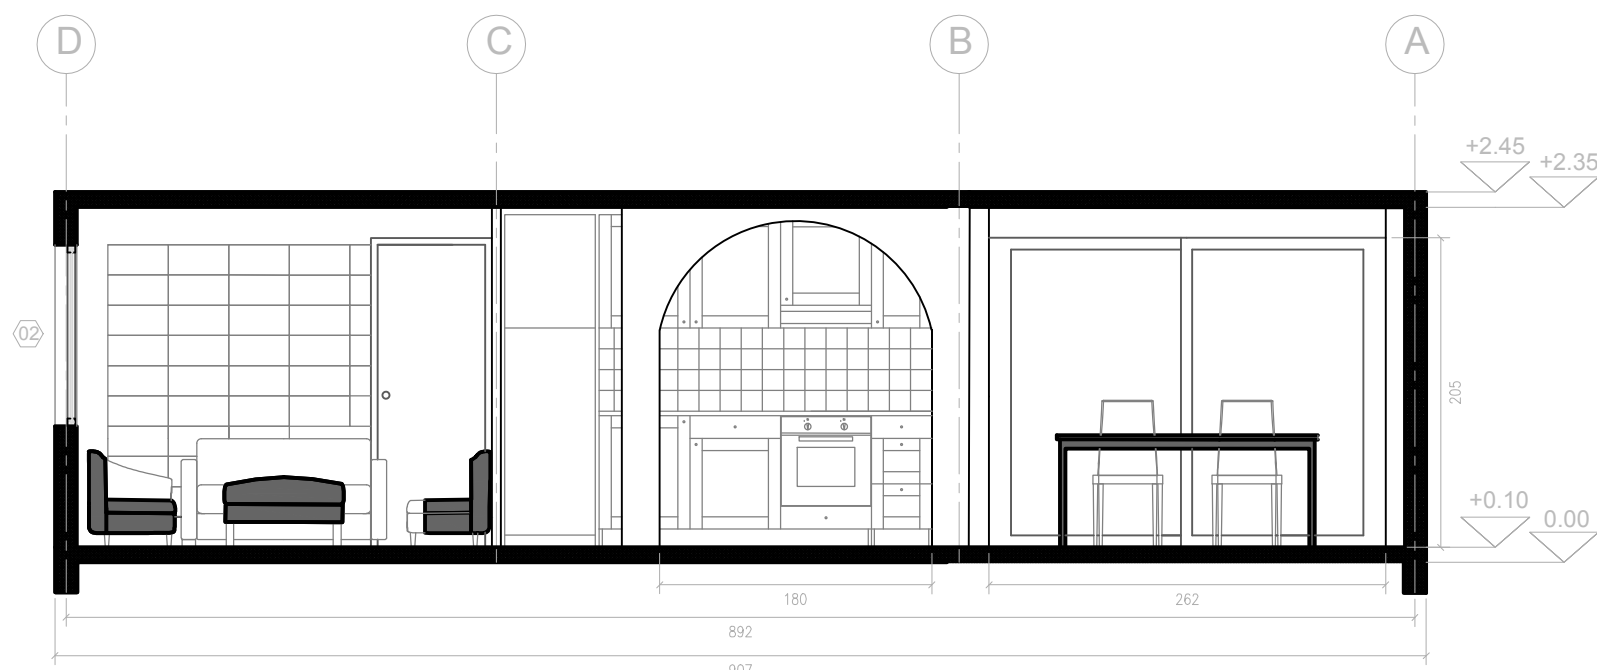

SEZIONE BB

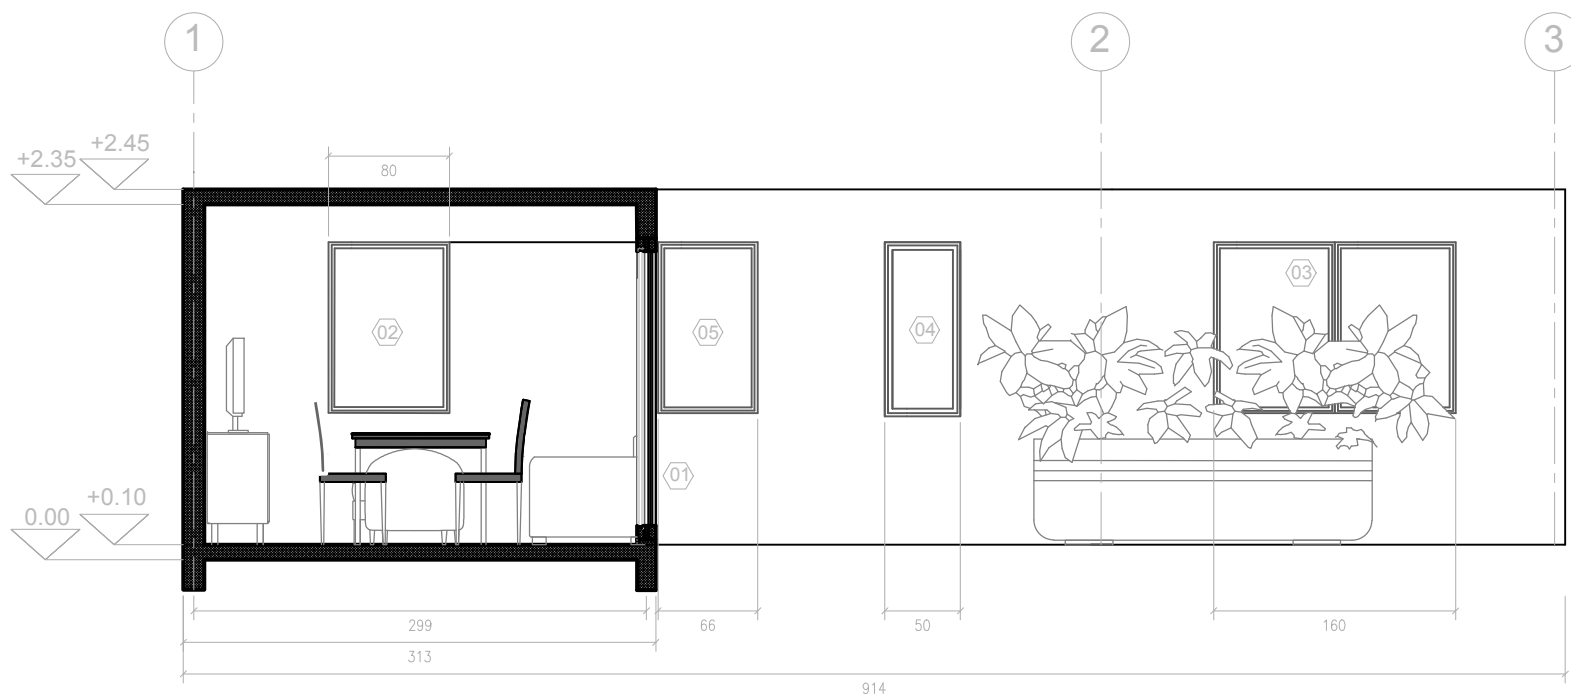

SEZIONE CC

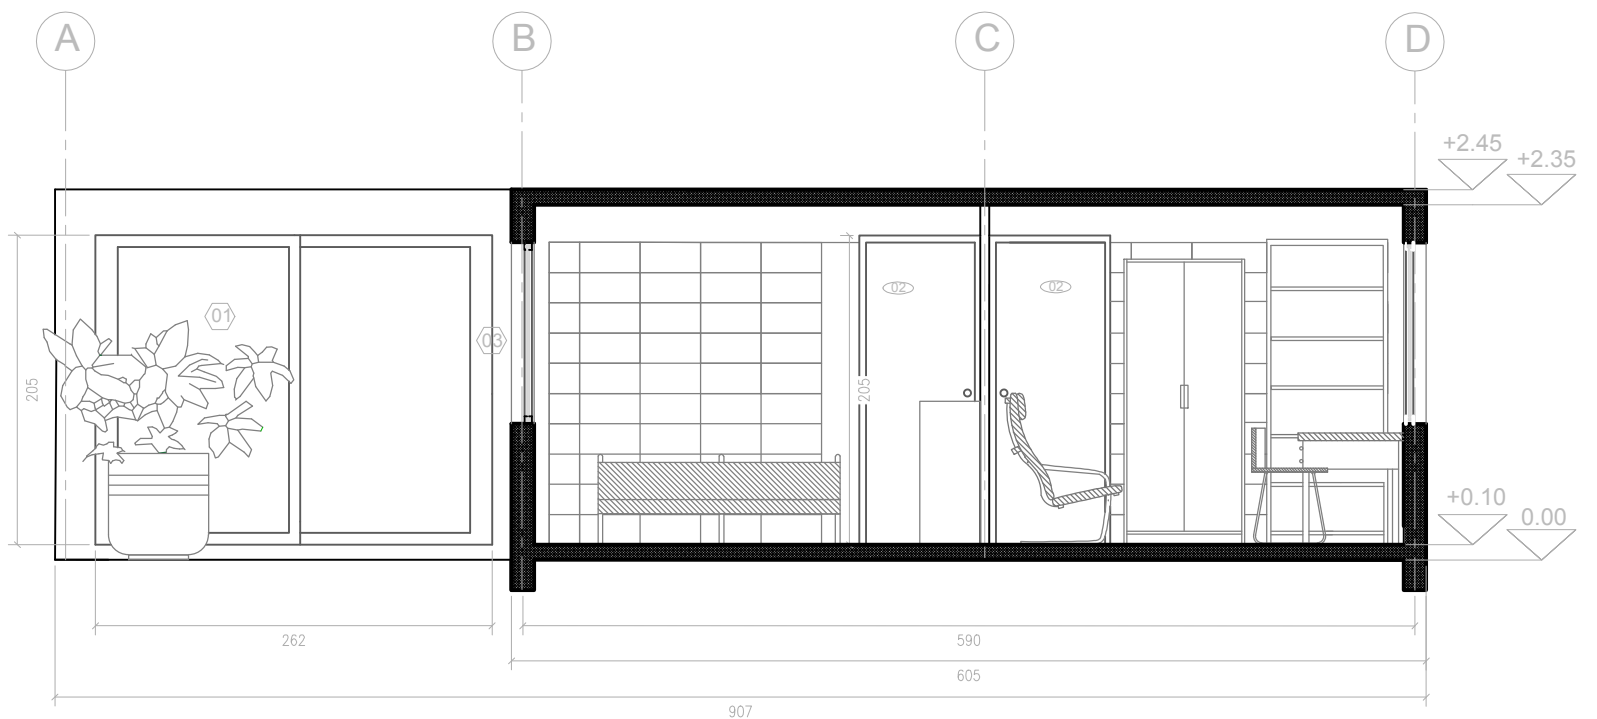

SEZIONE DD

POLITECNICO DI MILANO  
SCUOLA DEL DESIGN  
C.L. DESIGN DEGLI INTERNI  
PROGETTO:

PROPOSTA  
AMPLIAMENTO  
APPARTAMENTO  
SIMPLEX  
-QUINTA MONROY-

CORSO:  
STRUMENTI E METODI  
DEL PROGETTO

DOCENTE:  
MARCO FERRARA

STUDENTI:  
BOTTARI AISIA  
MANSUETO FEDERICA  
RUINA ISABELLA

OGGETTO:  
SEZIONI

NOTE:  
SEZIONE A-A, SEZIONE B-B  
SEZIONE C-C, SEZIONE D-D

NOME FILE:  
SEZIONI.DWG

VERS DATA

B 2017.05.09

A 2017.04.11

TAVOLA NO.: 003 DI 003

A301

DATA: 2017/05/09 SCALA: 1:50

REV: B FORMATO: A1