


DIRECTORY: USER\FEDERICA\MANSUETO\DESK\OPCOPM\_FASE\_1.DWG (PLOTTED ON: 7/17/2017 3:15:55 PM) BY USER: FEDERICA\MANSUETO

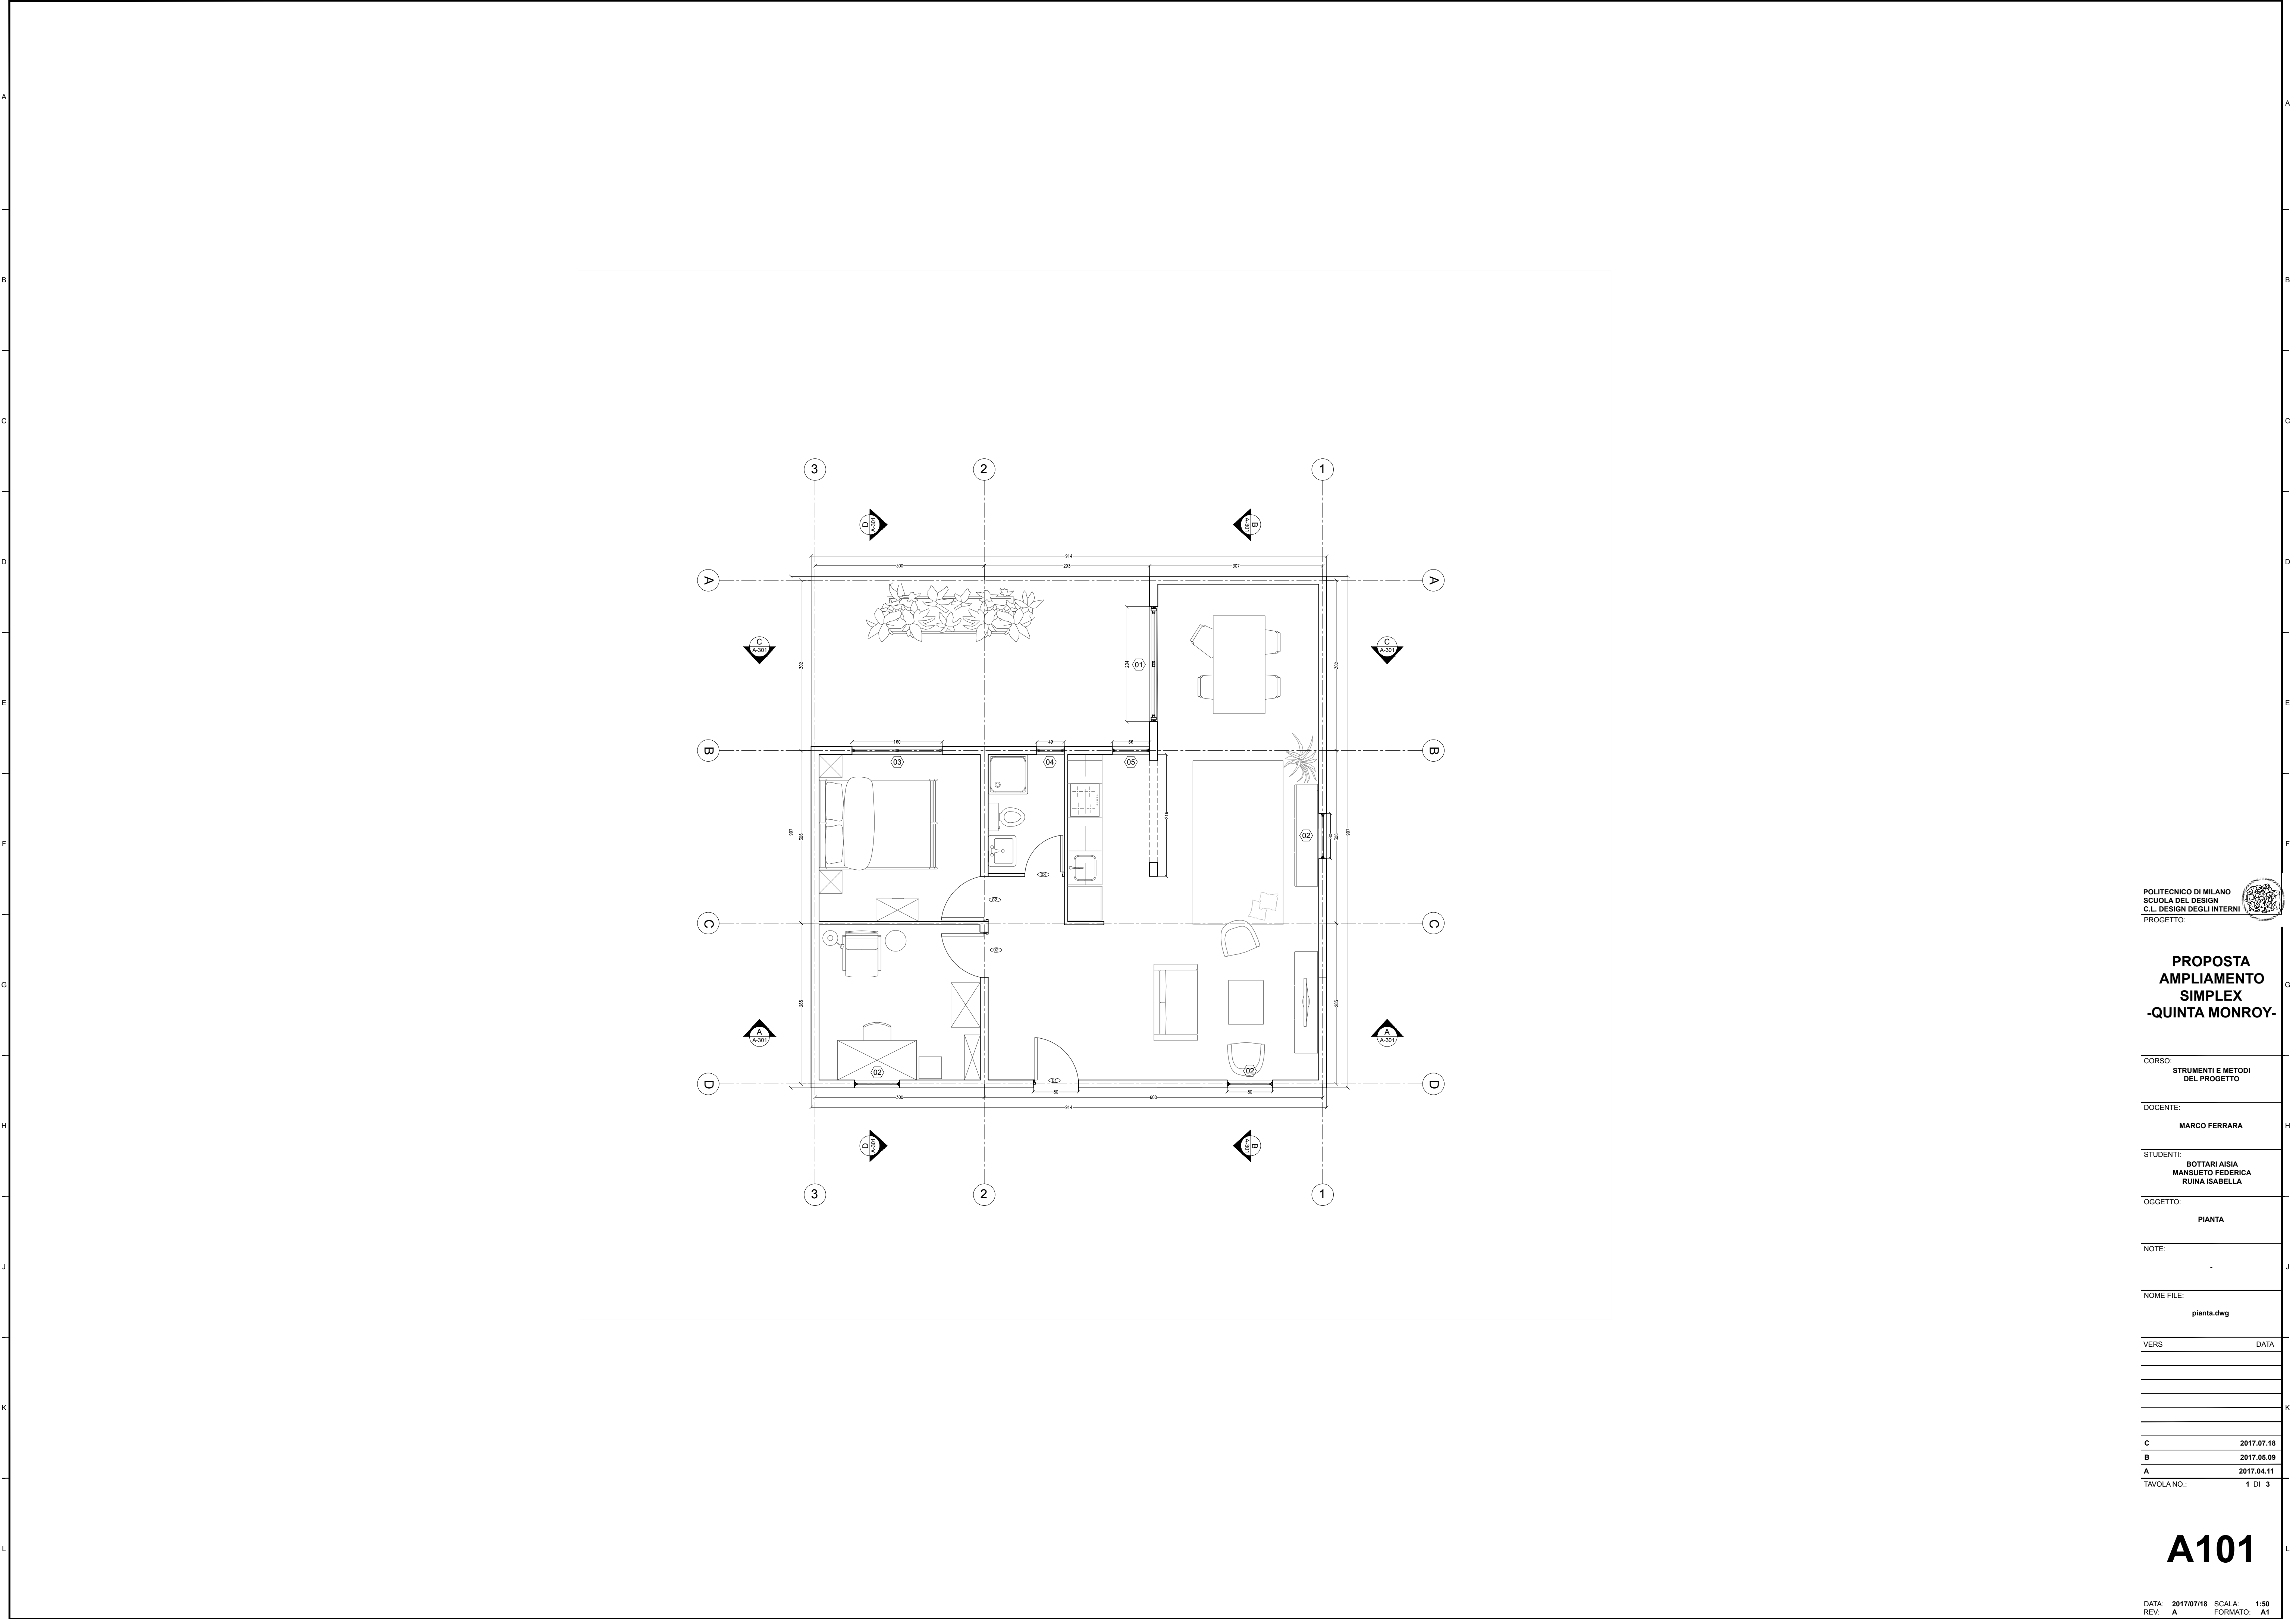

POLITECNICO DI MILANO  
 SCUOLA DEL DESIGN  
 C.L. DESIGN DEGLI INTERNI  
 PROGETTO:

PROPOSTA  
 AMPLIAMENTO  
 SIMPLEX  
 -QUINTA MONROY-

CORSO:  
 STRUMENTI E METODI  
 DEL PROGETTO

DOCENTE:  
 MARCO FERRARA

STUDENT:  
 BOTTARI AISIA  
 MANSUETO FEDERICA  
 RUINA ISABELLA

OGGETTO:  
 PIANTA

NOTE:  
 -

NOME FILE:  
 pianta.dwg

VERS DATA

C 2017.07.18

B 2017.06.09

A 2017.04.11

TAVOLA NO.: 1 DI 3

A101

DATA: 2017/07/18 SCALA: 1:50  
 REV: A FORMATO: A1