


DIRECTORY: USER\FEDERICA\MANSUETO\DESK\OPCOPM_FASE_1.DWG (PLOTTED ON: 7/17/2017 3:15:55 PM) BY USER: FEDERICA\MANSUETO

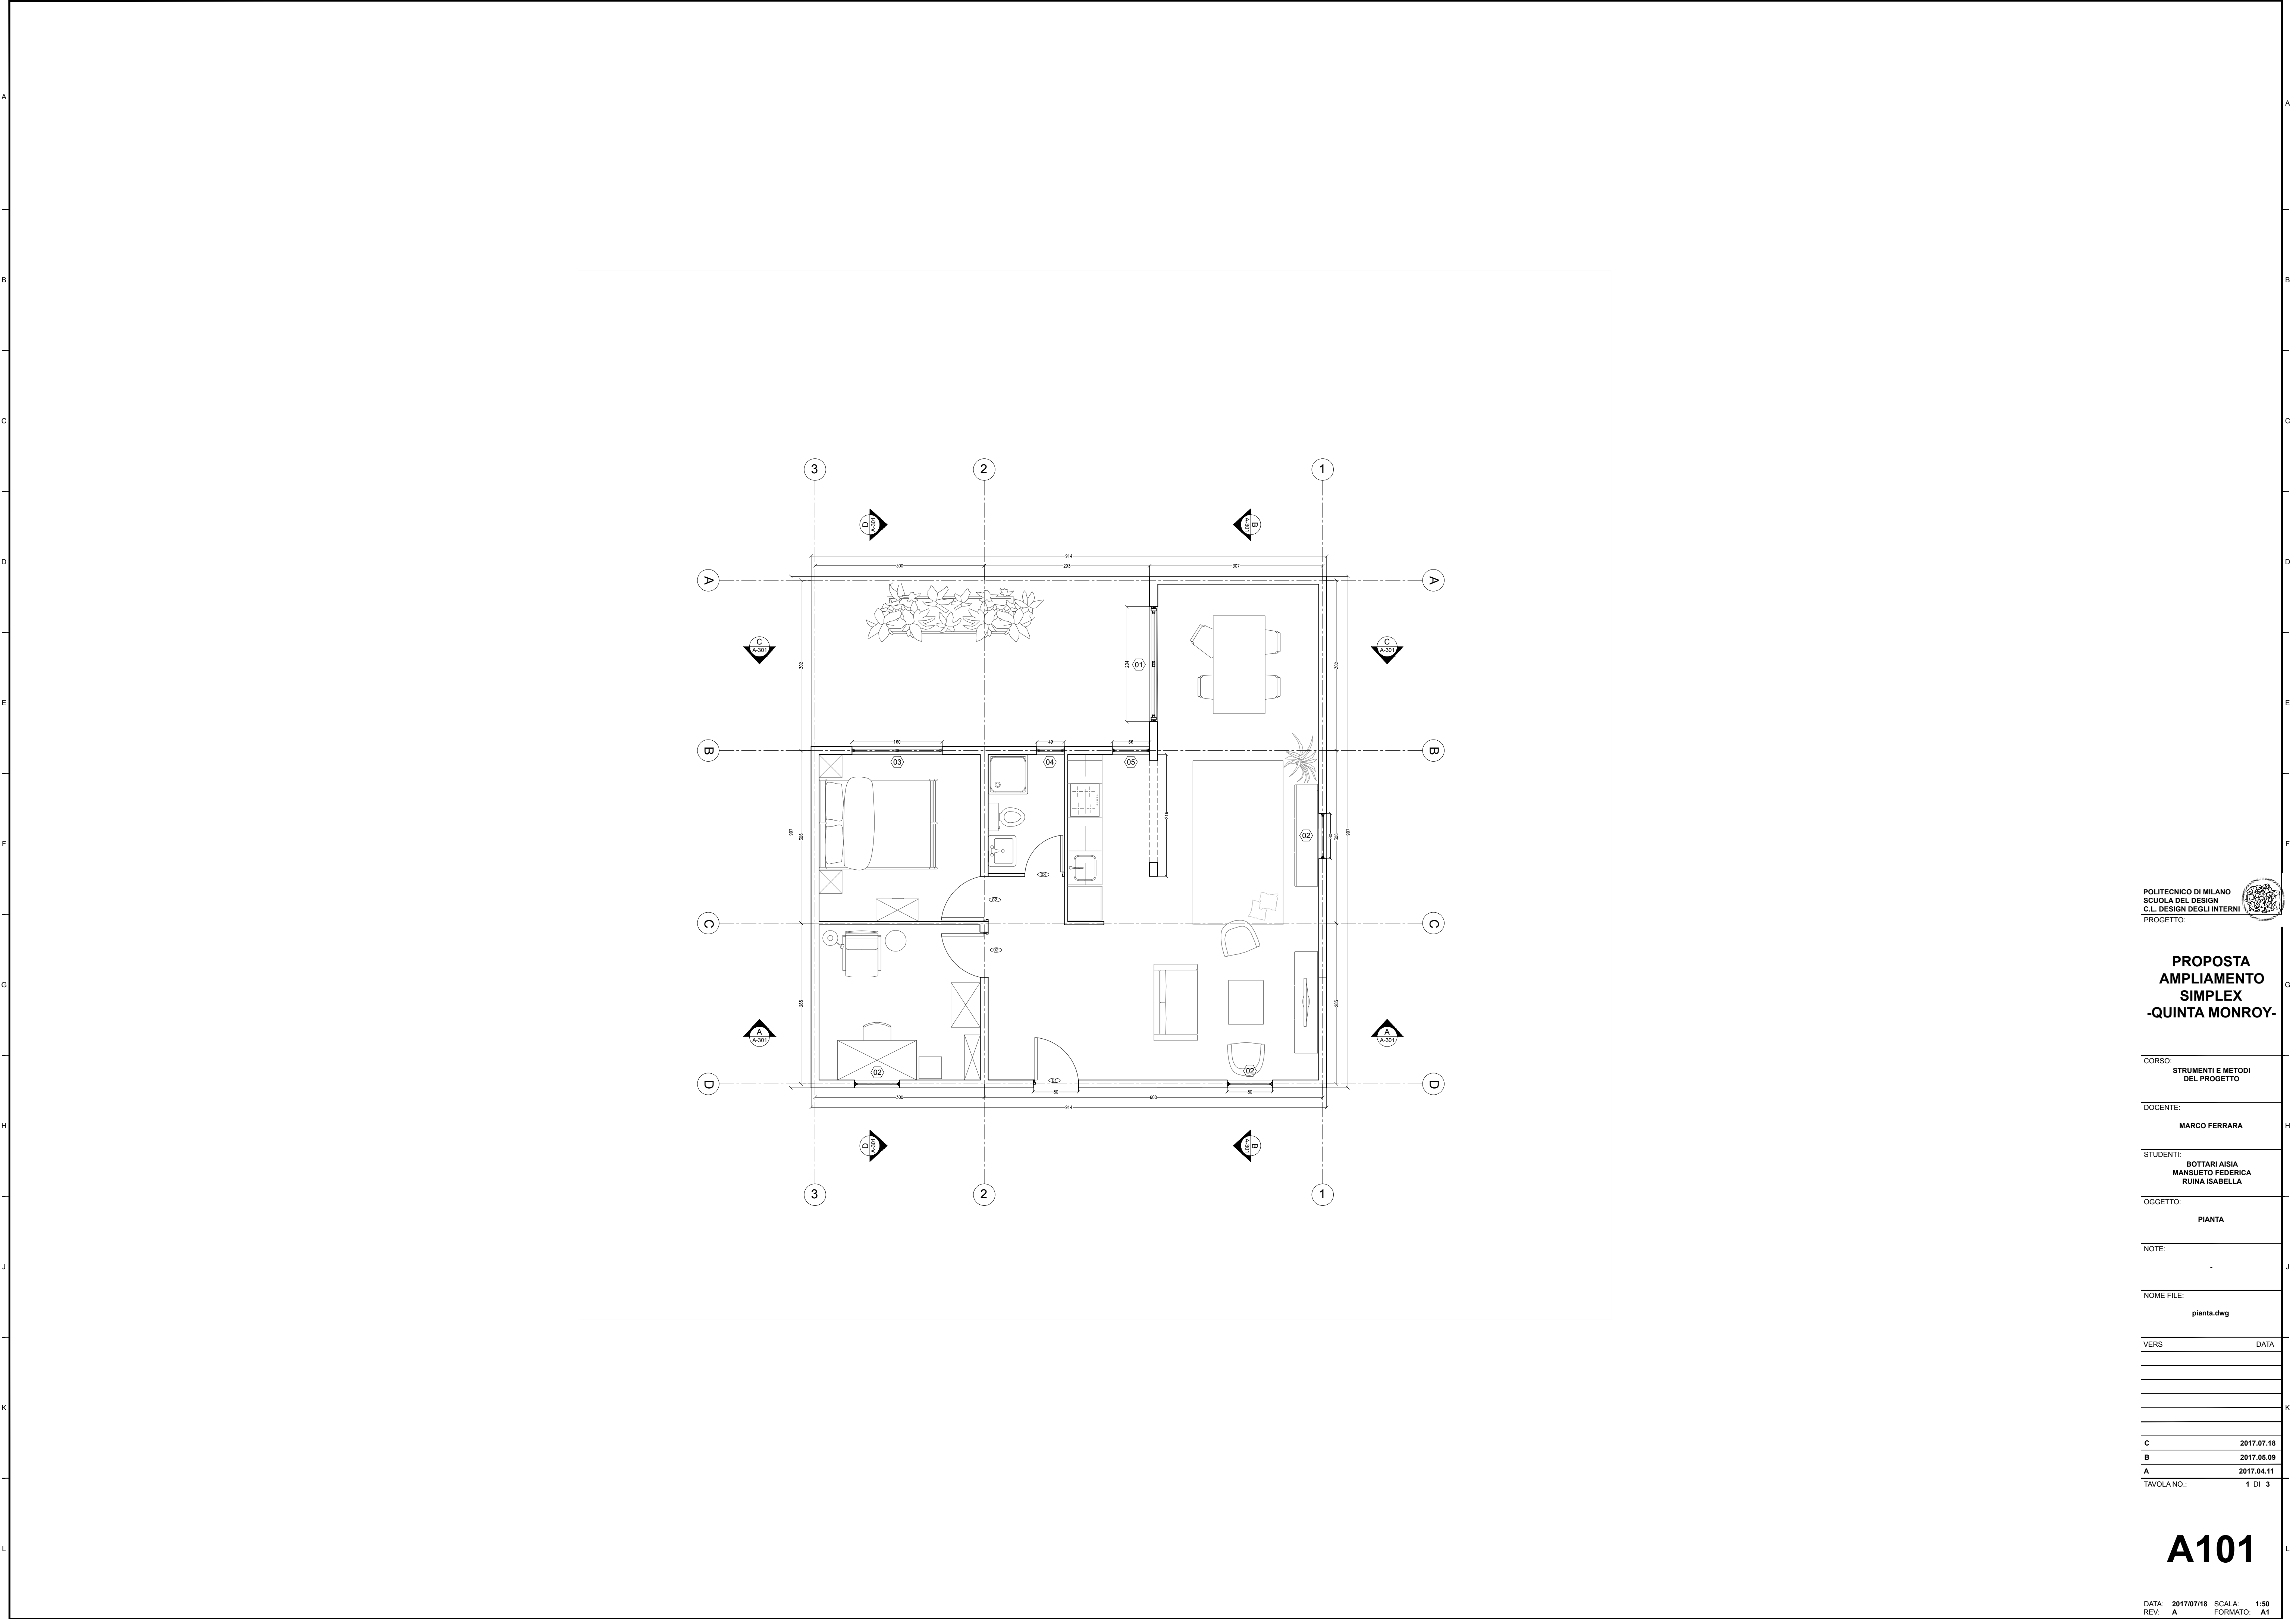

POLITECNICO DI MILANO
 SCUOLA DEL DESIGN
 C.L. DESIGN DEGLI INTERNI
 PROGETTO:

PROPOSTA
 AMPLIAMENTO
 SIMPLEX
 -QUINTA MONROY-

CORSO:
 STRUMENTI E METODI
 DEL PROGETTO

DOCENTE:
 MARCO FERRARA

STUDENT:
 BOTTARI AISIA
 MANSUETO FEDERICA
 RUINA ISABELLA

OGGETTO:
 PIANTA

NOTE:
 -

NOME FILE:
 pianta.dwg

VERS DATA

C 2017.07.18


B 2017.06.09


A 2017.04.11

TAVOLA NO.: 1 DI 3

A101

DATA: 2017/07/18 SCALA: 1:50
 REV: A FORMATO: A1

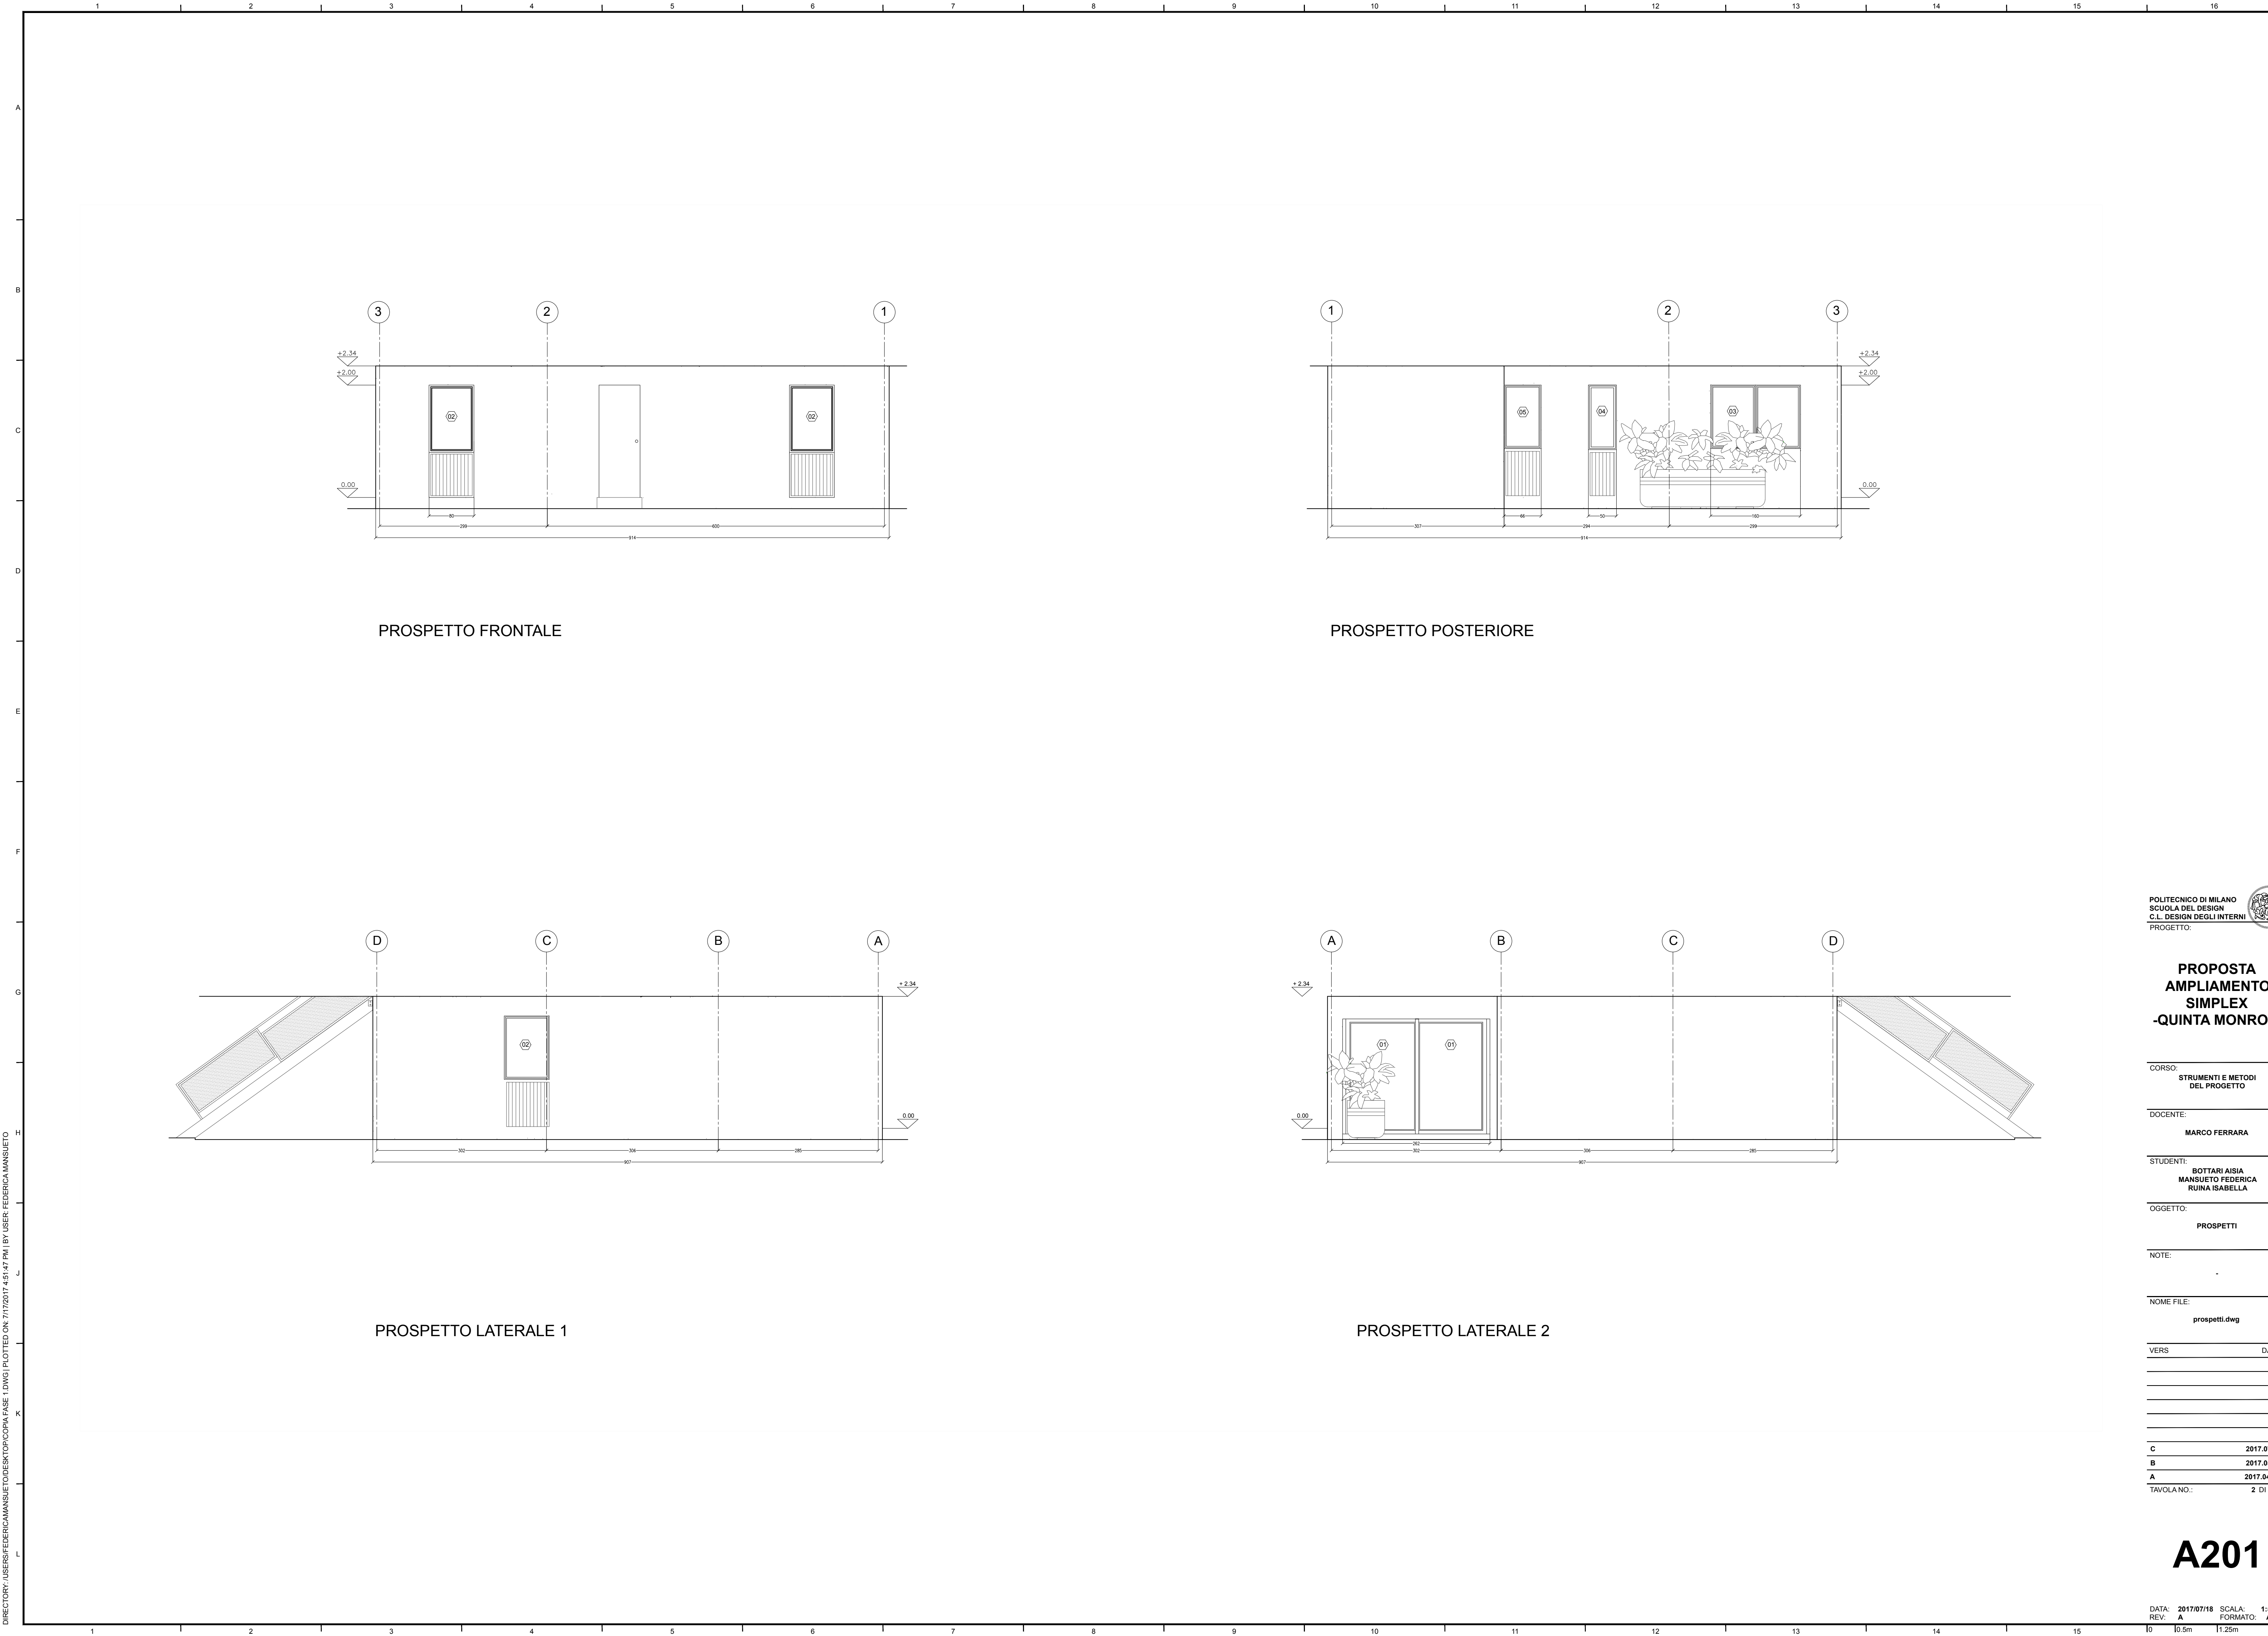

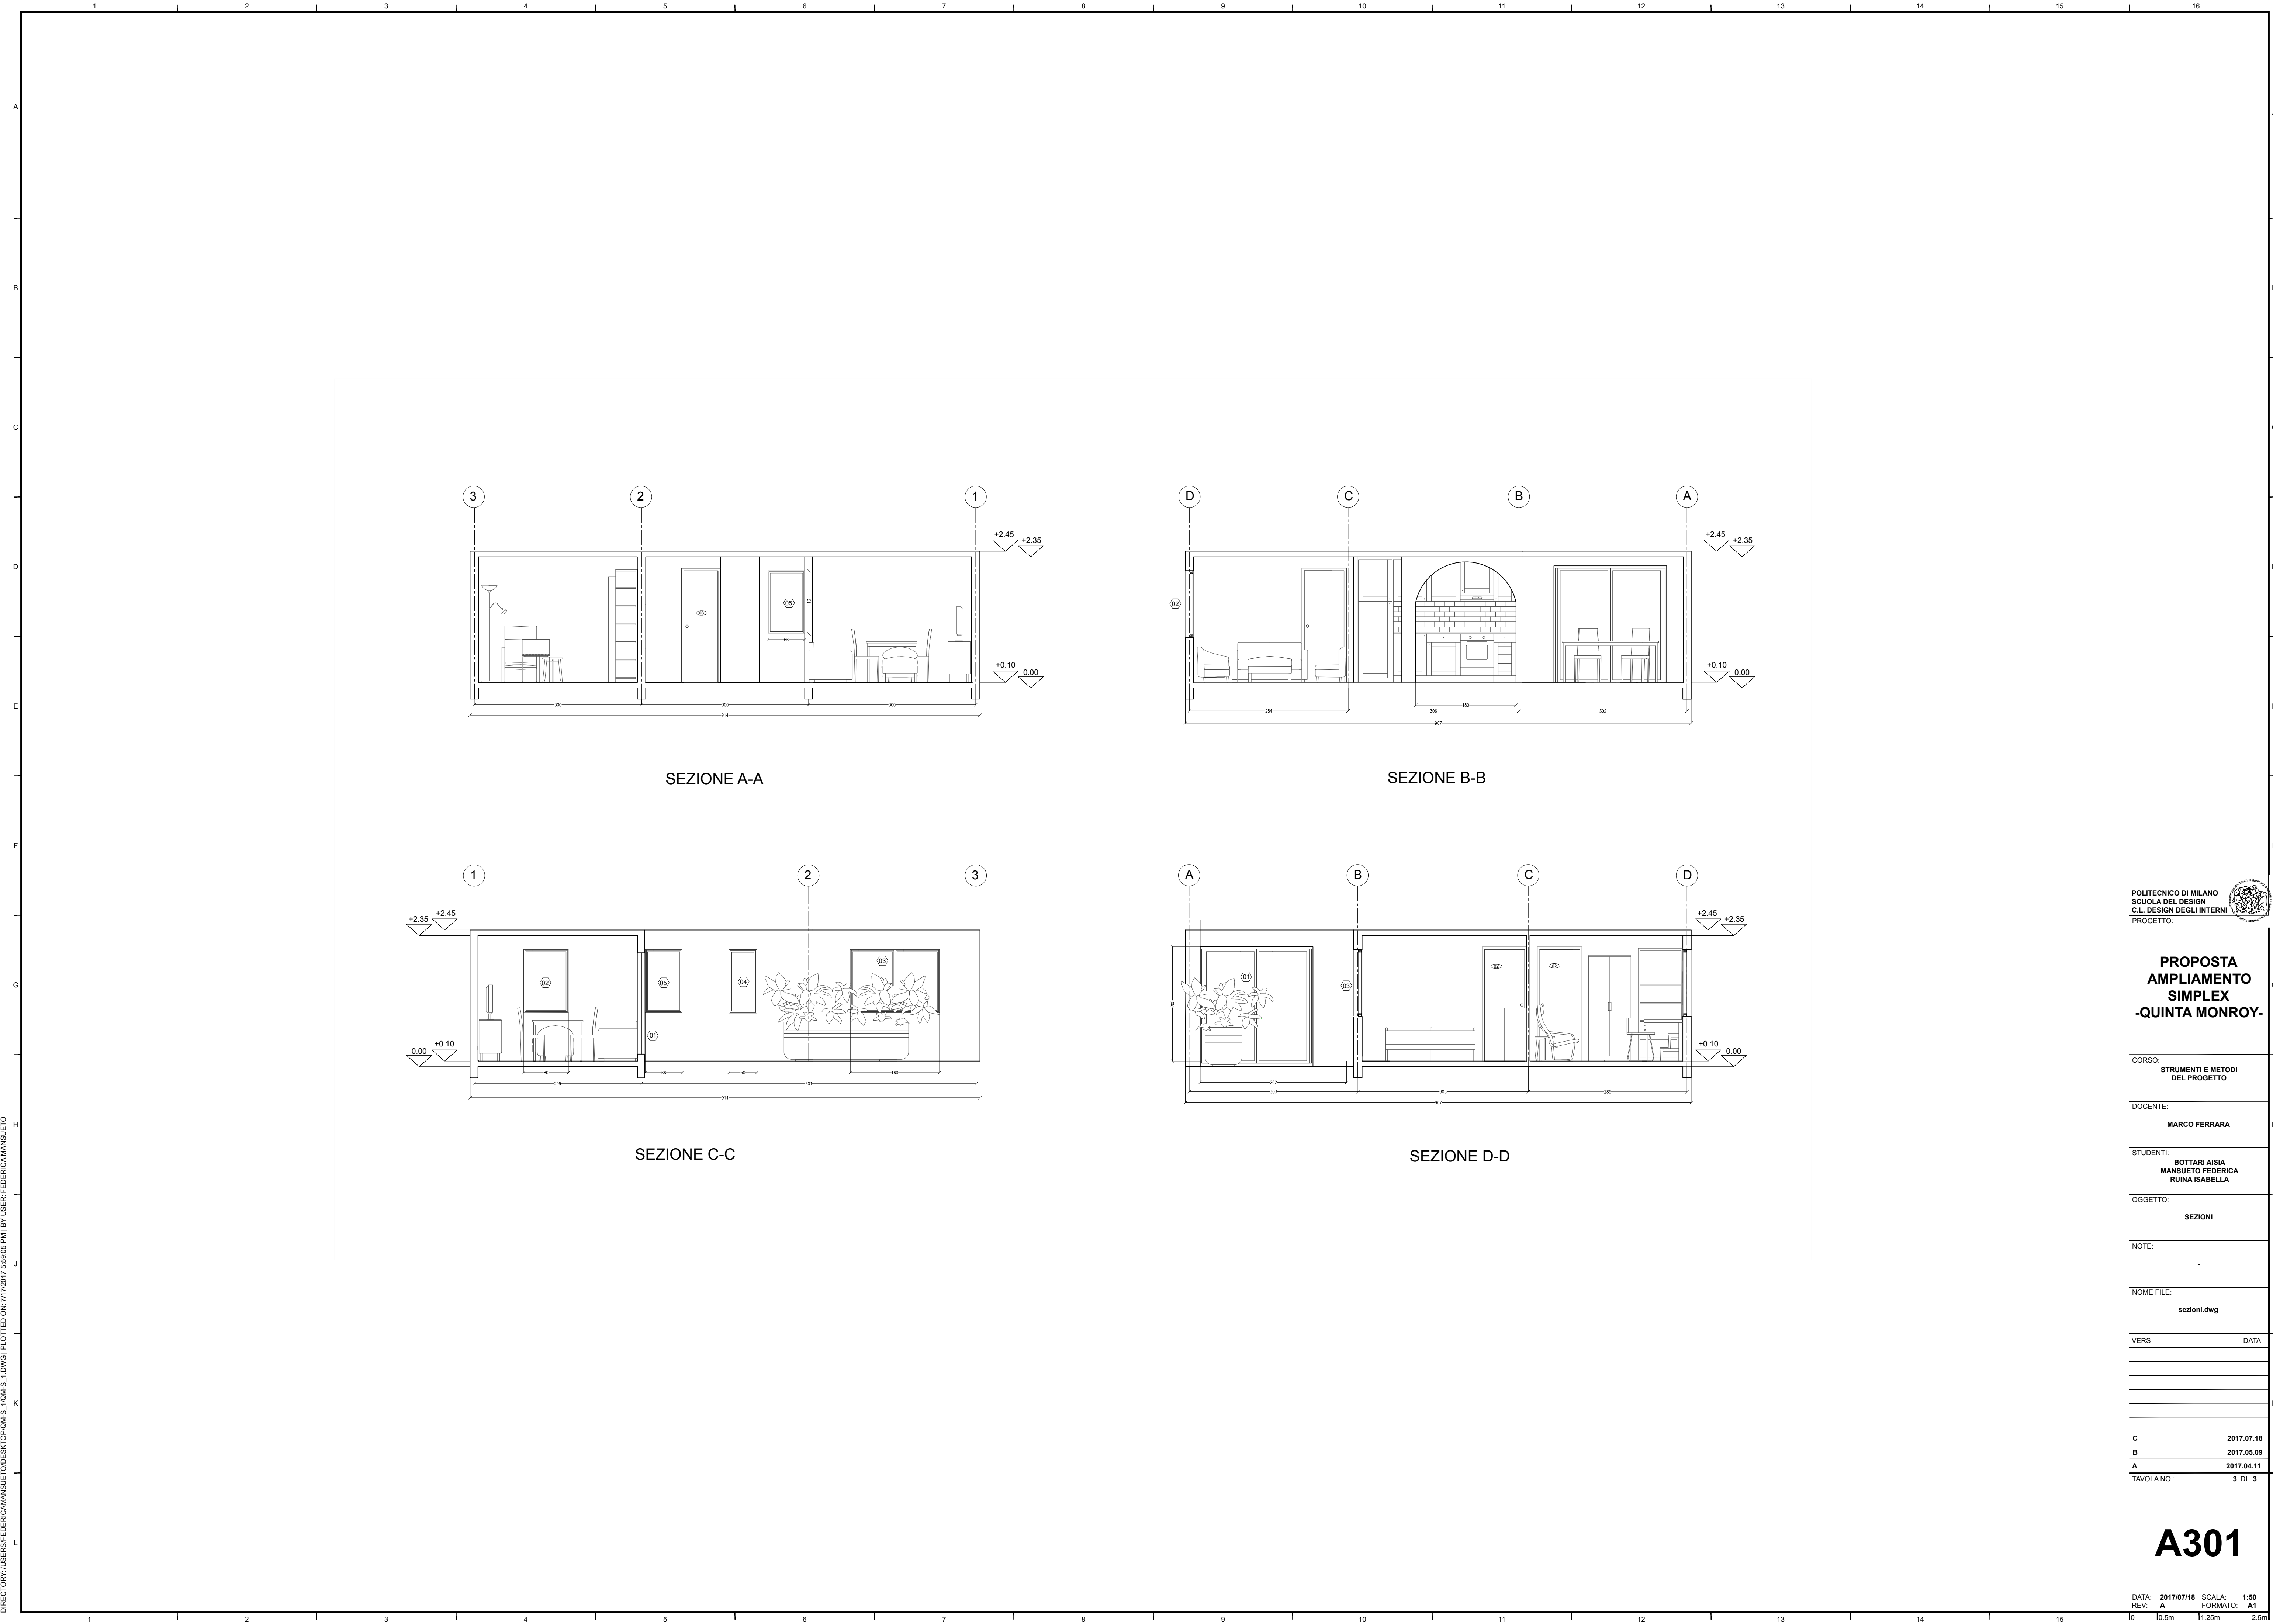

POLITECNICO DI MILANO
SCUOLA DEL DESIGN
C.L. DESIGN DEGLI INTERNI
PROGETTO:

PROPOSTA
AMPLIAMENTO
SIMPLEX
-QUINTA MONROY-

CORSO:
STRUMENTI E METODI
DEL PROGETTO

DOCENTE:
MARCO FERRARA

STUDENTI:
BOTTARI AISIA
MANSUETO FEDERICA
RUINA ISABELLA

OGGETTO:
SEZIONI

NOTE:
-

NOME FILE:
sezioni.dwg

VERS	DATA
------	------

C	2017.07.18
---	------------

B	2017.06.09
---	------------

A	2017.04.11
---	------------

TAVOLA NO.: 3 DI 3

A301

DATA: 2017/07/18
REV: A

SCALA: 1:50
FORMATO: A1

\\P01\Users\FEDERICA.MANSUETO\DESK\OPDMAS_L01\A3_1.DWG PLOTTED ON: 7/17/2017 5:56:05 PM BY USER: FEDERICA.MANSUETO